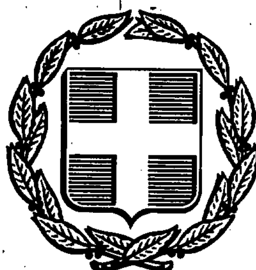


ΕΦΗΜΕΡΙΣ ΤΗΣ ΚΥΒΕΡΝΗΣΕΩΣ
ΤΗΣ ΕΛΛΗΝΙΚΗΣ ΔΗΜΟΚΡΑΤΙΑΣ

ΑΘΗΝΑ 28 ΙΑΝΟΥΑΡΙΟΥ 1991	ΤΕΥΧΟΣ ΤΕΤΑΡΤΟ	ΑΡΙΘΜΟΣ ΦΥΛΛΟΥ 21

ΠΕΡΙΕΧΟΜΕΝΑ

ΑΠΑΛΛΟΤΡΙΩΣΕΙΣ

ΑΠΟΦΑΣΕΙΣ

ΠΟΛΕΟΔΟΜΙΑ

ΑΠΟΦΑΣΕΙΣ

ΑΠΑΛΛΟΤΡΙΩΣΕΙΣ

ΑΠΟΦΑΣΕΙΣ

Αριθ. 1375775 (1)

Καθορισμός των ορίων του αιγιαλού και δημιουργία ζώνης παραλίας στη θέση «Ρέμα ΔΕΗ μέχρι Σκάλα» Αγκιστρίου και επανακαθορισμός των ορίων αιγιαλού και δημιουργία ζώνης παραλίας στην περιοχή Σκάλα - Αγκιστρίου.

Ο ΝΟΜΑΡΧΗΣ ΠΕΙΡΑΙΑ

Έχοντας υπόψη:

1. Τις διατάξεις των άρθρων 1 μέχρι και 7 του Α.Ν. 2344/1940 «περί αιγιαλού και παραλίας», όπως τροποποιήθηκαν και συμπληρώθηκαν με τις διατάξεις: α) Του άρθρου 13 του Ν. 1078/1980 και β) του άρθρου 23 του Ν. 1337/1983.

2. Τις διατάξεις της παρ. 9 του άρθρου 1 του Κεφαλαίου Β' της 0.208/181/26.4.1982 (ΦΕΚ 214/26.4.1982 τ.Β') κοινής απόφασης των Υπουργών Προεδρίας Κυβερνήσεως και Οικονομικών «Αναμόρφωση Συλλογικών Οργάνων Γνωμοδοτικής και Αποφασιστικής Αρμοδιότητας του Υπουργείου Οικονομικών».

3. Την από 18.7.1989 έκθεση της επιτροπής καθορισμού των ορίων του αιγιαλού και παραλίας και θέσεων αμμοληψίας», που καθόρισε τα όρια του αιγιαλού και της παραλίας στην περιοχή «Ρέμα ΔΕΗ μέχρι Σκάλα» Αγκιστρίου και επαναχαθόρισε τα όρια του αιγιαλού και παραλίας στην περιοχή Σκάλα - Αγκιστρίου και το τοπογραφικό διάγραμμα σε έξι πινακίδες του Μηχ. Νιχ. Χατζόπουλου, σε κλίμακα 1:500, το οποίο συντάχθηκε ως εξής: α) οι πινακίδες με αρ. 1,2,3,4,5 συντάχθηκαν το Νοέμβριο του 1986, ελέγθηκαν και θεωρήθηκαν στις 30.6.87 από την ΔΤΥ Νομαρχίας Πειραιά, β) η πινακίδα με αριθ. 6 επανασυντάχθηκε τον Ιούνιο του 1989, ελέγχθηκε και θεωρήθηκε στις 11.7.1989 από ΔΤΥ Νομαρχίας Πειραιά και συνοδεύει την έκθεση της προαναφερόμενης Επιτροπής.

4. Τη σύμφωνη γνώμη του Γενικού Επιτελείου Ναυτικού, που διατυπώθηκε στα Φ 544.5/183/90/21.3.90 και Φ 544.5/54/89/23.2.89 έγγραφά του.

5. Τις διατάξεις του άρθρου 1 της παρ. 1 του Ν. 3200/1955 (ΦΕΚ 97/Α'/1955) «περί διοιχητικής αποκεντρώσεως» σε συνδυασμό με τις διατάξεις του από 28.6.1955 Β.Δ. «περί εξαιρέσεως από της κατά το άρθρον 1 παρ. 1 του Ν. 3200/1955 αρμοδιότητος των Νομαρχών, αντιχειμένων τινων αρμοδιότητος του Υπουργού Οικονομικών», του Β.Δ. 704/1970 και του άρθρου 1 παρ. 5 του Π.Δ. 71/1984, για μεταβίβαση αρμοδιοτήτων του Υπουργού Οικονομικών στους Νομάρχες και στις περιφερειακές αρχές διανομαρχιακού επιπέδου.

6. Τις διατάξεις του αρθρου 31 του Ν. 1599/1986 με τις οποίες μετατρέπεται σε Νομαρχία Πειραιά το Διαμέρισμα Πειραιά - Νομαρχίας Αττικής και τις διατάξεις του άρθρου 9 του Π.Δ. 551/1988 (ΦΕΚ 259/1988 τ.Α') «περί Οργανισμού Νομαρχιών» (Οργάνωση Οικονομικών Υπηρεσιών, αποφασίζουμε:

Επικυρώνουμε την από 18 Ιουλίου 1989 έκθεση της Επιτροπής καθορισμού των ορίων του αιγιαλού και παραλίας, καθώς και το τοπογραφικό διάγραμμα, που τη συνοδεύει, σε έξι πινακίδες του Μηχ. Νιχ. Χατζόπουλου, σε κλίμακα 1:500, το οποίο συντάχθηκε ως εξής: α) οι πινακίδες με αρ. 1,2,3,4,5 συντάχθηκαν το Νοέμβριο του 1986, ελέγχθηκαν και θεωρήθηκαν στις 30.6.87 από την ΔΤΥ Νομαρχίας Πειραιά, β) η πινακίδα με αριθ. 6 επανασυντάχθηκε τον Ιούνιο του 1989, ελέγχθηκε και θεωρήθηκε στις 11.7.1989 από ΔΤΥ Νομαρχίας Πειραιά, επί του οποίου η παραπάνω Επιτροπή: 1) με κόκκινη γραμμή καθόρισε τα όρια του αιγιαλού στη θέση «Ρέμα ΔΕΗ μέχρι Σκάλα» Αγκιστρίου και με κίτρινη γραμμή τα όρια της παραλίας στην ίδια θέση, 2) με κόκκινη γραμμή επαναχαθόρισε τα όρια του αιγιαλού στην περιοχή Σκάλας Αγκιστρίου και με κίτρινη γραμμή τα όρια της παραλίας στην ίδια θέση, 3) με κοινή (μπλέ) γραμμή καθόρισε τα όρια του παλαιού αιγιαλού.

Η απόφαση αυτή, μαζί με την έκθεση και το διάγραμμα που προαναφέραμε να δημοσιευθούν στην Εφημερίδα της Κυβερνήσεως σύμφωνα με τις διατάξεις του άρθρου 13 του Ν. 1078/1983.

Πειραιάς, 21 Δεκεμβρίου 1990

Ο Νομάρχης
ΠΑΝ. ΓΥΦΤΟΥΛΑΣ

ΕΚΘΕΣΗ ΕΠΙΤΡΟΠΗΣ ΚΑΘΟΡΙΣΜΟΥ ΤΩΝ ΟΡΙΩΝ ΑΙΓΙΑΛΟΥ

(Κοινή Υπουργ. απόφαση των Υπουργών Προεδρίας και Οικονομικών 0208/26.4.82).

1. Για τον καθορισμό το πρώτον των ορίων του Αιγιαλού στην Κοινότητα Ν. Αγκιστρίου και από Ρέμα ΔΕΗ έως περιοχή Σκάλας.

2. Για τον επανακαθορισμό των ορίων του Αιγιαλού στην περιοχή Σκάλας.

Στο Αγκίστρι σήμερα 18 Ιουλίου 1989 ημέρα Τρίτη οι πιο κάτω υπογράφοντες:

α) Χρυσοβέργης Κομνηνακίδης, Οικονομικός Έφορος Αίγινας

β) Ευγενία Ζαχαροπούλου, Τοπογρ. Μηχ/κός με Α΄β στη ΔΤΥ Νομ. Πειραιά, αναπληρώτρια του Δ/ντή Τεχν. Υπηρεσιών, ο οποίος απουσίαζε λόγω κωλύματος, ως μέλος.

γ) Δημήτριος Βάσσος, Υπολιμενάρχης Αίγινας, αναπληρωτής του Λιμενάρχη Αίγινας, ο οποίος απουσίαζε λόγω κωλύματος, ως μέλος, που αποτελούμε την πιο πάνω Επιτροπή καθορισμού των ορίων Αιγιαλού δυνάμει της 0208/181/26.4.1982 (ΦΕΚ 214/82 τ.Β΄) κοινής Υπουργικής απόφασης των Υπουργών Προεδρίας και Οικονομικών καθώς και της 713555/28.12.88 απόφασης του Νομάρχη Πειραιά «Περί συστάσεως Επιτροπής καθορισμού των ορίων Αιγιαλού» συγκληθείσα κατόπιν της με αριθμό 4610/17.7.1989 πρόσκλησης του Προέδρου της Επιτροπής, μεταβήκαμε σήμερα 18 Ιουλίου 1989 ημέρα Τρίτη και ώρα 10,00 π.μ. στο Ν. Αγκίστρι και αφού λάβαμε υπόψη μας:

1. Το τοπογραφικό διάγραμμα (αποτελούμενο από τις πινακίδες με αριθμό 1,2,3,4,5 και 6) του Πολ. Μηχ/κού Νικολάου Χατζόπουλου, σε κλίμακα 1:500, το οποίο συντάχθηκε ως εξής:

1α. Οι πινακίδες με αρ. 1,2,3,4, και 5 συντάχθηκαν τον Νοέμβριο του 1986, ελέγχθηκαν και θεωρήθηκαν στις 30 Ιουνίου 1987 από τη ΔΤΥ Νομ. Πειραιά.

1β. Η πινακίδα με αρ. 6 επανασυντάχθηκε τον Ιούνιο του 1989 κατόπιν του με αρ. 544.5/54/89/23.2.89 εγγράφου του ΓΕΝ, για να συμπληρωθεί ως προς τις τοπογραφικές λεπτομέρειες ελέγχθηκε και θεωρήθηκε στις 11 Ιουλίου 1989 από τη ΔΤΥ Νομ. Περαιά.

2. Τις διατάξεις του Α.Ν. 2344/40, όπως τροποποιήθηκε μέχρι σήμερα, καθώς και τη σχετική Δικαστηριακή και Διοικητική Νομολογία.

3. Το με αρ. 544.5/54/89/23.2.1989 έγγραφο ΓΕΝ.

4. Την μετά από επιτόπιο μετάβαση, σχηματισθείσα αντίληψη για το πλάτος της βρεχομένης ζώνης της ξηράς και λόγω του ότι:

4α. Έχει επέλθει μεταβολή του Αιγιαλού σύμφωνα με το παραπάνω έγγραφο του ΓΕΝ, συνεπώς υφίσταται θέμα καθορισμού παλαιού Αιγιαλού.

4β. Η περιοχή βρίσκεται στο ανατολικό τμήμα του νησιού, απέναντι από τη Ν. Αίγινα, με όχι μεγάλο ανάπτυγμα πελάγους, με συνέπεια να μην έχουμε πολύ μεγάλες κυμματώσεις.

5. Τη με αρ. 9958/25.7.75 (ΦΕΚ 207Δ΄/11.9.75) απόφαση Νομάρχη Πειραιά, αποφασίαζει:

1. Καθορίζει το πρώτον επι του παραπάνω τοπογραφικού διαγράμματος την οριογραμμή του Αιγιαλού με ερυθρά συνεχή πολυγωνική γραμμή Α1, Α2, Α3.....Α62, Α63, Α64 της οποίας οι κορυφές, πλην των χαρακτηριστικών σημείων εξασφαλίζονται, με αποστάσεις από σταθερά σημεία ή είναι βάθρα αποτυπωμένα επι του διαγράμματος.

2. Επανακαθορίζει επί του παραπάνω τοπογραφικού διαγράμματος την οριογραμμή του Αιγιαλού με ερυθρά συνεχή πολυγωνική γραμμή Α64, Α65, Α66, 25 της οποίας οι κορυφές εξασφαλίζονται με αποστάσεις από σταθερά σημεία, σε αντικατάσταση του τμήματος από στοιχεία 28, 27, 26, 25 οριογραμμής του Αιγιαλού της εγκριθείσας με την αρ. 9958/25.7.75 (ΦΕΚ 207Δ΄/11.9.75) απόφαση Νομ. Πειραιά, το οποίο τμήμα ακυρώνεται.

3. Καθορίζει το πρώτον την οριογραμμή της παραλίας με κίτρινη συνεχή πολυγωνική γραμμή Π1, Π2, Π3,....Π62, Π63, Π64 παράλληλα προς την οριογραμμή του Αιγιαλού και σε απόσταση 10,00 μ. επειδή δεν εξυπηρετούνται οι σκοποί της παρ. 1 του άρθρου 7 του Α.Ν. 2344/40.

4. Επανακαθορίζει την οριογραμμή της παραλίας με κίτρινη συνεχή πολυγωνική γραμμή Π64, Π65, Π66, 32 παράλληλα προς την οριογραμμή του Αιγιαλού και σε απόσταση 10,00 μ. εκτός του τμήματος Π66, 32 του οποίου η απόσταση από την οριογραμμή του Αιγιαλού μεταβάλλεται από 10,00 μ. σε 8,00 μ. εις τρόπον ώστε η κορυφή 32 της παρούσης παραλίας να ταυτισθεί με την κορυφή 32 της παραλίας που αναφέρεται πιο κάτω, επειδή δεν εξυπηρετούνται οι σκοποί της παρ. 1 του άρθρου 7 του Α.Ν. 2344/40, σε αντικατάσταση του τμήματος υπο στοιχεία 37΄, 36΄, 35΄, 34΄, 33΄, 32΄, της οριογραμμής της παραλίας της εγκριθείσας με την αρ. 9958/25.7.75 (ΦΕΚ 207 Δ΄/11.9.75) απόφαση Νομ. Πειραιά, το οποίο τμήμα ακυρώνεται.

5. Αποφαίνεται ότι υφίσταται παλαιός Αιγιαλός και καθορίζει τούτον με συνεχή κοινή πολυγωνική γραμμή Α61, Α΄1, Α΄2, Α΄3, 25 της οποίας οι κορυφές εξασφαλίζονται με αποστάσεις από σταθερά σημεία.

6. Δεν εξαιρεί εκ της ζώνης της παραλίας τα εις αυτήν υπάρχοντα κτίσματα (οικοδομές) ή τμήματα αυτών με το αρ. Ν.505/253/Πολ.69/30.3.84 έγγραφο του Υπ. Οικονομικών Δ/νση Δημ. Κτημάτων.

Ο Πρόεδρος
ΧΡΥΣΟΒΕΡΓΗΣ ΚΟΜΝΗΝΑΚΙΔΗΣ
Τα Μέλη
ΕΥΓΕΝΙΑ ΖΑΧΑΡΟΠΟΥΛΟΥ
ΔΗΜ. ΒΑΣΣΟΣ

...ΜΕΝΩΝ ΚΑΙ ...ΜΕΤΡΩΝ ...ΩΝ ΟΔΕΥΣΗΣ		
...ΟΜΕΤΡΟ m	X m	Y m
+2.9[illegible]	+11229[illegible]	+4430.39
+3.30	-111594[illegible]	-4432.29
+3.14	-1112100	-4360.22
+2.04	+11040.75	-4299.35
+1.50	+1093559	-4279.37
+1.85	[illegible]	[illegible]

ΠΑΡΑΤΗΡΗΣΕΙΣ

1. ΟΛΕΣ ΟΙ ΑΠΟΣΤΑΣΕΙΣ ΕΙΝΑΙ ΣΕ ΜΕΤΡΑ
2. Η ΕΡΓΑΣΙΑ ΕΞΑΡΤΗΘΗΚΕ ΟΡΙΖΟΝΤΙΟΓΡΑΦΙΚΑ ΚΑΙ ΥΨΟΜΕΤΡΙΚΑ ΑΠΟ ΤΑ ΥΦΙΣΤΑΜΕΝΑ ΤΡΙΓΩΝΟΜΕΤΡΙΚΑ ΣΗΜΕΙΑ ΤΗΣ Γ.Υ.Σ (55,57)
3. ΚΑΤΑ ΜΗΚΟΣ ΤΗΣ ΠΑΡΑΛΙΑΣ ΕΓΙΝΕ ΟΔΕΥΣΗ ΜΕ ΑΦΕΤΗΡΙΑ ΤΟ ΣΗΜΕΙΟ Ⓐ ΚΑΙ ΤΟΠΟΘΕΤΗΘΗΚΑΝ ΕΙΚΟΣΙ ΠΕΝΤΕ (Θ1-Θ25) ΚΥΡΙΟΙ ΣΤΑΘΜΟΙ ΚΑΙ ΔΕΚΑ ΕΝΝΕΑ ① ÷ ⑲ ΔΕΥΤΕΡΕΥΟΝΤΕΣ
4. ΟΙ ΤΟΜΕΣ Ⓐ ΚΑΙ Ⓑ ΕΞΑΡΤΗΘΗΚΑΝ ΑΠΟ ΤΑ ΤΡΙΓΩΝΟΜΕΤΡΙΚΑ ΣΗΜΕΙΑ 55 Γ.Υ.Σ ΚΑΙ 57 Γ.Υ.Σ
5. ΣΗΜΑΝΣΗ I ΕΙΝΑΙ ΣΥΜΦΩΝΑ ΜΕ ΤΙΣ ΠΡΟΔΙΑΓΡΑΦΕΣ ΤΟΥ ΠΔ 696/74 (ΤΟΜΕΣ Ⓐ ΚΑΙ Ⓑ)
6. ΣΗΜΑΝΣΗ II ΕΙΝΑΙ ΟΡΟΣΗΜΟ ΑΠΟ ΣΚΥΡΟΔΕΜΑ ΜΕ ΧΑΡΑΚΤΗΡΙΣΤΙΚΟ ΜΙΑ ΣΙΔΗΡΟΒΕΡΓΑ ΣΤΟ ΜΕΣΟΝ
7. ΣΗΜΑΝΣΗ III ΕΙΝΑΙ ΣΗΜΑΝΣΗ ΜΕ ΗΛΟΥΣ
8. ΟΛΑ ΤΑ ΥΨΟΜΕΤΡΑ ΑΝΑΦΕΡΟΝΤΑΙ ΣΤΟ ΥΨΟΣ ΤΟΥ ΕΔΑΦΟΥΣ
9. Η ΑΠΟΤΥΠΩΣΗ ΕΓΙΝΕ ΜΗΝΑ ΝΟΕΜΒΡΙΟ 1986


ΝΟΜΑΡΧΙΑ ΠΕΙΡΑΙΩΣ
ΚΟΙΝΟΤΗΣ Ν. ΑΓΓΙΣΤΡΙΟΥ

ΜΕΛΕΤΗΤΗΣ:
Ν. ΧΑΤΖΟΠΟΥΛΟΣ Α. ΓΑΡΗΗ ΠΟΛ. ΜΗΧΑΝΙΚΟΙ ΕΛ. ΒΕΝΙΖΕΛΟΥ 48 ΝΕΑ ΣΜΥΡΝΗ

ΟΡΙΟΘΕΤΗΣΗ ΟΡΙΟΓΡΑΜΜΗΣ ΑΙΓΙΑΛΟΥ-ΠΑΡΑΛΙΑΣ Ν. ΑΓΓΙΣΤΡΙΟΥ
(Απο Ρεμα ΔΕΗ εως Περιοχη Σκαλας)

Σχεδίαση Α.Δ.
Μελέτη Ν.Χ.
Έλεγχος Ν.Χ.

T-01

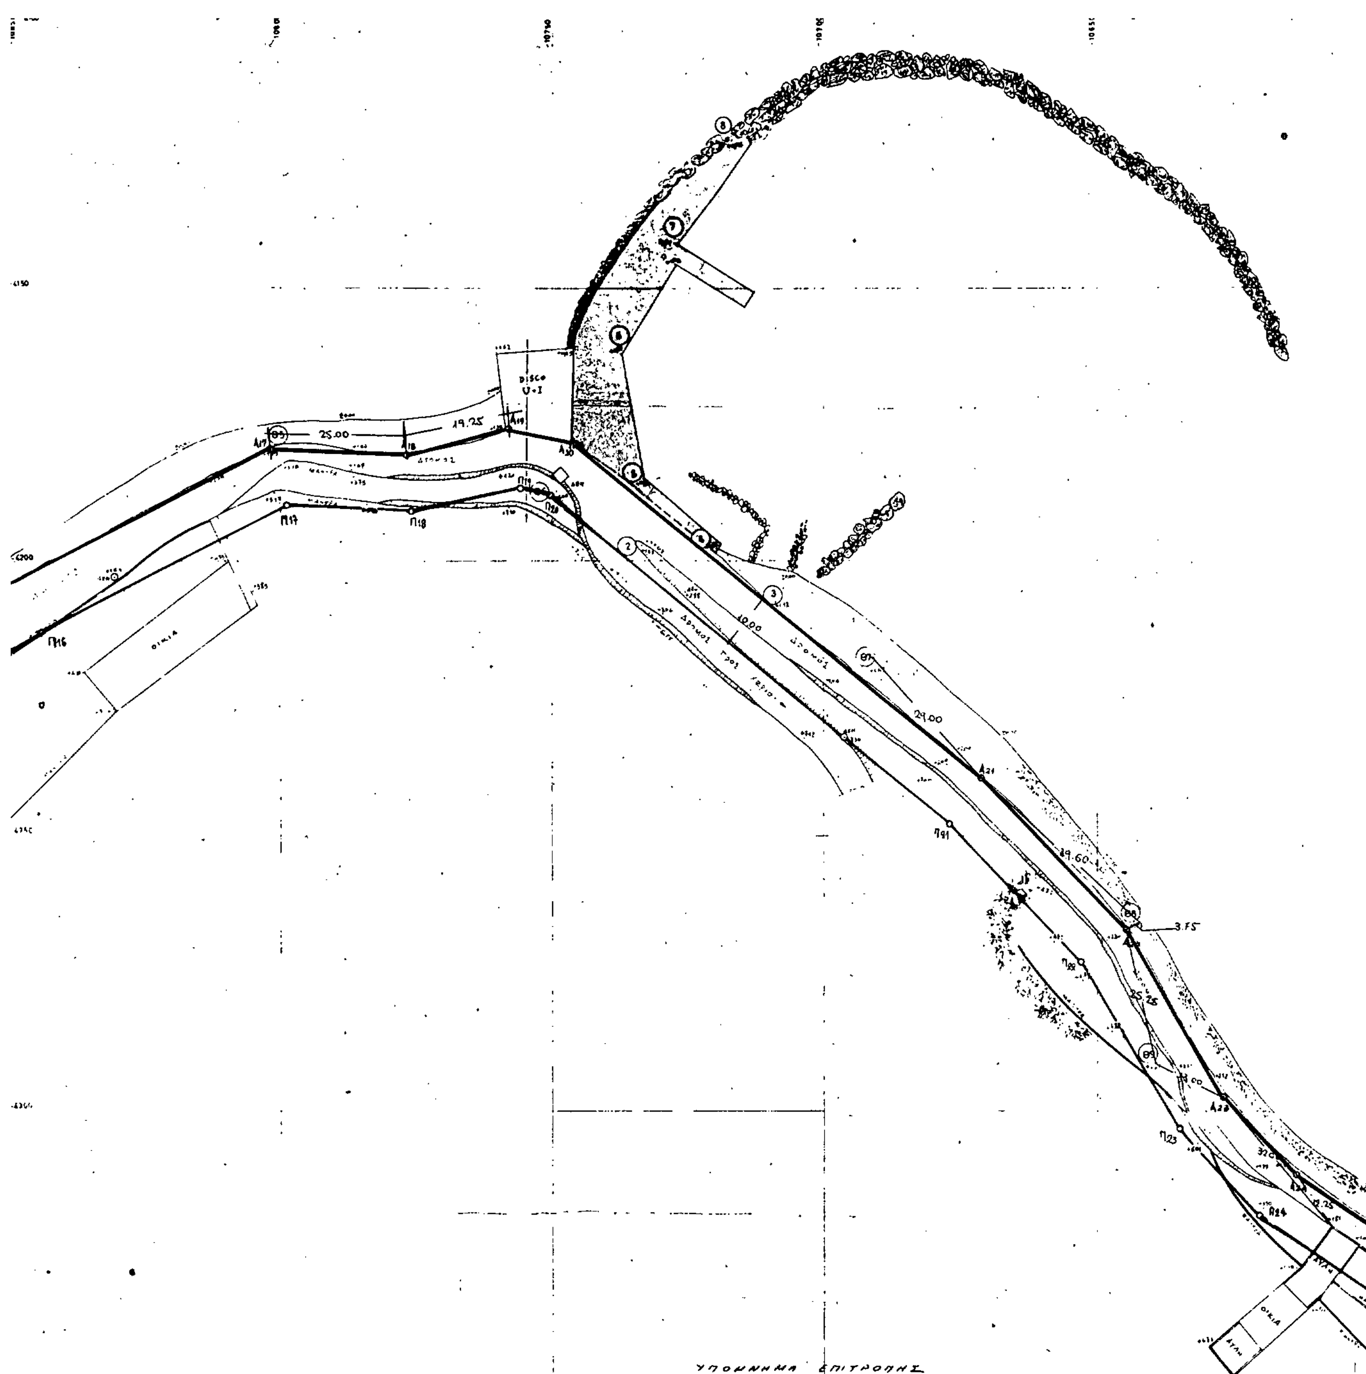

ΥΠΟΜΝΗΜΑ ΕΠΙΤΡΟΠΗΣ

Το παρόν τοπογραφικό διάγραμμα συνοδεύει την από 18 Ιουλίου 1989 έκθεση της επιτροπής καθορισμού του αιγιαλού και παραλίας

—— Α1, Α2, ... Α65, Α66, 25 οριογραμμή αιγιαλού

—— Π1, Π2, ... Π65, Π66, 32 " παραλίας

Οι κορυφές των οριογραμμών εξασφαλίζονται με αποστάσεις από σταθερά σημεία

Δεν εξαιρούνται τα ψηφίδια της παραλίας τα περιγραμμένα σ' αυτή κτίσματα ή τμήματα κτισμάτων

Ο ΠΡΟΕΔΡΟΣ

ΤΑ ΜΕΛΗ

1.

2.

ΔΗΝ. ΒΑΣΕΟΣ

ΑΠΟΣΠΑΣΜΑ ΧΑΡΤΟΥ Γ.Υ.Σ.
ΚΛ 1:50000
ΦΥΛΛΟ ΧΑΡΤΟΥ ΜΕΘΑΝΑ




ΠΙΝΑΚΑΣ ΣΥΝΤΕΤΑΓΜΕΝΩΝ ΚΑΙ ΥΨΟΜΕΤΡΩΝ ΣΤΑΘΜΩΝ ΟΔΕΥΣΗΣ

ΣΤΑΘΜΟΣ	ΣΗΜΑΝΣΗ	ΥΨΟΜΕΤΡΟ m	X m	Y m
Θ5	II	+1.75	-1080212	-418050
Θ6	II	+4.00	-1074987	-418776
2	II	+1.77	-1073308	-419737
3	II	+1.12	-1070935	-420715
4	III	+0.845	-1072021	-419738
5	III	+0.89	-1073402	-418491
6	III	+0.865	-1073845	-416202
7	III	+0.81	-1072845	-414136
8	III	+0.755	-1071838	-412305
Θ7	II	+1.685	-1069138	-421785
Θ8	II	+2.07	-1064274	-425584
Θ9	II	+4.68	-1063905	-429128
Θ10	II	+1.51	-1058468	-4328387
Θ11	II	+1.21	-1051349	-435838
Θ12	II	+3.00	-1047022	-439351

ΠΑΡΑΤΗΡΗΣΕΙΣ

1. ΟΛΕΣ ΟΙ ΑΠΟΣΤΑΣΕΙΣ ΕΙΝΑΙ ΣΕ ΜΕΤΡΑ
2. Η ΕΡΓΑΣΙΑ ΕΞΑΡΤΗΘΗΚΕ ΟΡΙΖΟΝΤΙΟΓΡΑΦΙΚΑ ΚΑΙ ΥΨΟΜΕΤΡΙΚΑ ΑΠΟ ΤΑ ΥΦΙΣΤΑΜΕΝΑ ΤΡΙΓΩΝΟΜΕΤΡΙΚΑ ΣΗΜΕΙΑ ΤΗΣ Γ.Υ.Σ. (55,57)
3. ΚΑΤΑ ΜΗΚΟΣ ΤΗΣ ΠΑΡΑΛΙΑΣ ΕΓΙΝΕ ΟΔΕΥΣΗ ΜΕ ΑΦΕΤΗΡΙΑ ΤΟ ΣΗΜΕΙΟ (Α) ΚΑΙ ΤΟΠΟΘΕΤΗΘΗΚΑΝ ΕΙΚΟΣΙ ΠΕΝΤΕ (Θ1÷Θ25) ΚΥΡΙΟΙ ΣΤΑΘΜΟΙ ΚΑΙ ΔΕΚΑ ΕΝΝΕΑ (1)÷(19) ΔΕΥΤΕΡΕΥΟΝΤΕΣ
4. ΟΙ ΤΟΜΕΣ (Α) ΚΑΙ (Β) ΕΞΑΡΤΗΘΗΚΑΝ ΑΠΟ ΤΑ ΤΡΙΓΩΝΟΜΕΤΡΙΚΑ ΣΗΜΕΙΑ 55 Γ.Υ.Σ. ΚΑΙ 57 Γ.Υ.Σ.
5. ΣΗΜΑΝΣΗ I ΕΙΝΑΙ ΣΥΜΦΩΝΑ ΜΕ ΤΙΣ ΠΡΟΔΙΑΓΡΑΦΕΣ ΤΟΥ ΠΔ 696/74 (ΤΟΜΕΣ (Α) ΚΑΙ (Β))
6. ΣΗΜΑΝΣΗ II ΕΙΝΑΙ ΟΡΟΣΗΜΟ ΑΠΟ ΣΚΥΡΟΔΕΜΑ ΜΕ ΧΑΡΑΚΤΗΡΙΣΤΙΚΟ ΜΙΑ ΣΙΔΗΡΟΒΕΡΓΑ ΣΤΟ ΜΕΣΟΝ
7. ΣΗΜΑΝΣΗ III ΕΙΝΑΙ ΣΗΜΑΝΣΗ ΜΕ ΗΛΟΥΣ
8. ΟΛΑ ΤΑ ΥΨΟΜΕΤΡΑ ΑΝΑΦΕΡΟΝΤΑΙ ΣΤΟ ΥΨΟΣ ΤΟΥ ΕΔΑΦΟΥΣ
9. Η ΑΠΟΤΥΠΩΣΗ ΕΓΙΝΕ ΜΗΝΑ ΝΟΕΜΒΡΙΟ 1986

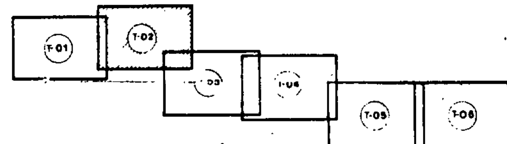


ΝΟΜΑΡΧΙΑ ΠΕΙΡΑΙΩΣ
ΚΟΙΝΟΤΗΣ Ν. ΑΓΓΙΣΤΡΙΟΥ

ΜΕΛΕΤΗΤΗΣ:
Ν. ΧΑΤΖΟΠΟΥΛΟΣ Α. ΓΚΡΗΝ ΠΟΛ. ΜΗΧΑΝΙΚΟΙ ΕΛ. ΒΕΝΙΖΕΛΟΥ 48 ΝΕΑ ΣΜΥΡΝΗ


ΟΡΙΟΘΕΤΗΣΗ ΟΡΙΟΓΡΑΜΜΗΣ ΑΙΓΙΑΛΟΥ-ΠΑΡΑΛΙΑΣ Ν. ΑΓΓΙΣΤΡΙΟΥ

(Απο Ρεμα ΔΕΗ εως Περιοχη Σκαλας)

Σχεδίαση	Δ. Α.		Κλιμακα	Ημερομηνια	Αρ. Σχεδιου
Μελετη	Ν. Χ.		1:500	Νοεμβριος 1986	T-02
Ελεγχος	Ν. Χ.				

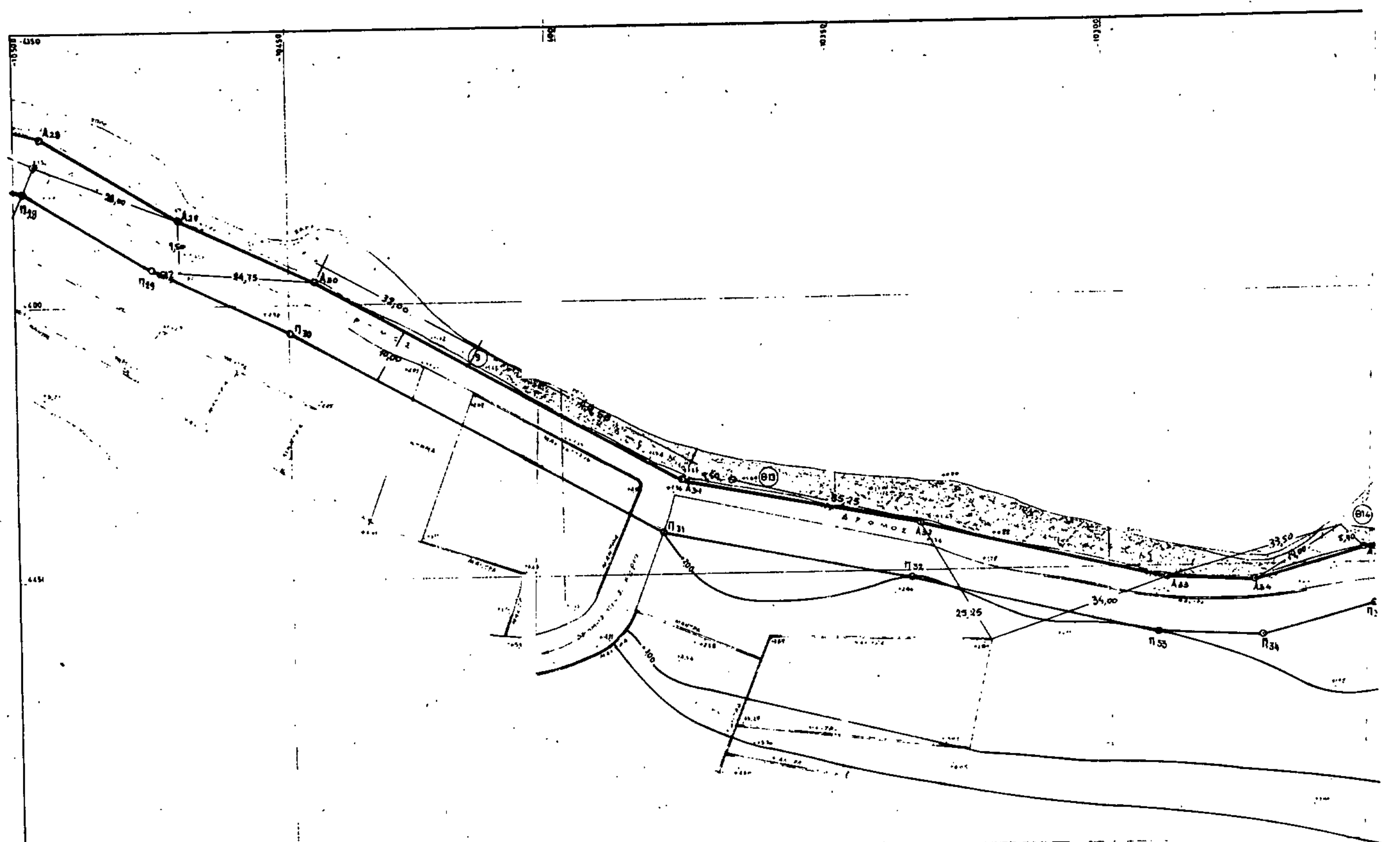

ΑΠΟΣΠΑΣΜΑ ΧΑΡΤΟΥ Γ.Υ.Σ.
ΚΛ 1:50000
ΦΥΛΛΟ ΧΑΡΤΟΥ ΜΕΘΑΝΑ

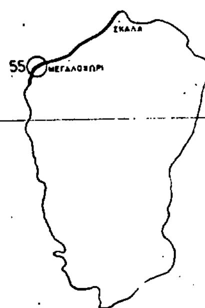

ΥΠΟΜΝΗΜΑ ΕΠΙΤΡΟΠΗΣ

Το παρόν οριογραφικό διάγραμμα αποδίδει την από 18 Ιουλίου 1989 επίδειξη της επιτροπής καθορισμού των ορίων του αιγιαλού.

———— Α1, Α2, ... Α65, Α66 οριογραμμή αιγιαλού

———— Π1, Π2, ... Π65, Π66, 32 [illegible] παραλίας

Οι κορυφές των οριογραμμών εξασφαλίζονται με αποστάσεις από σταθερά σημεία.

Δεν επηρεάζονται τα όρια της παραλίας τα γεωγραφημένα [illegible] σ' αυτή κτίσματα ή φράγματα υπάρχοντα.

Ο ΠΡΟΕΔΡΟΣ ΤΑ ΜΕΛΗ


1.

2.

ΔΗΜ. ΒΑΞΟΣ

ΠΙΝΑΚΑΣ ΣΥΝΤΕΤΑΓΜΕΝΩΝ ΣΤΑΘΜΩΝ ΟΔΕ


ΣΤΑΘΜΟΣ	ΣΗΜΑΝΣΗ	ΥΨΟΜΕΤΡΟ
Θ12	II	[illegible]
9	II	[illegible]
[illegible]	II	[illegible]
Θ14		[illegible]
10	II	·095
Θ[illegible]	II	[illegible]
11	II	[illegible]
Θ[illegible]	II	[illegible]

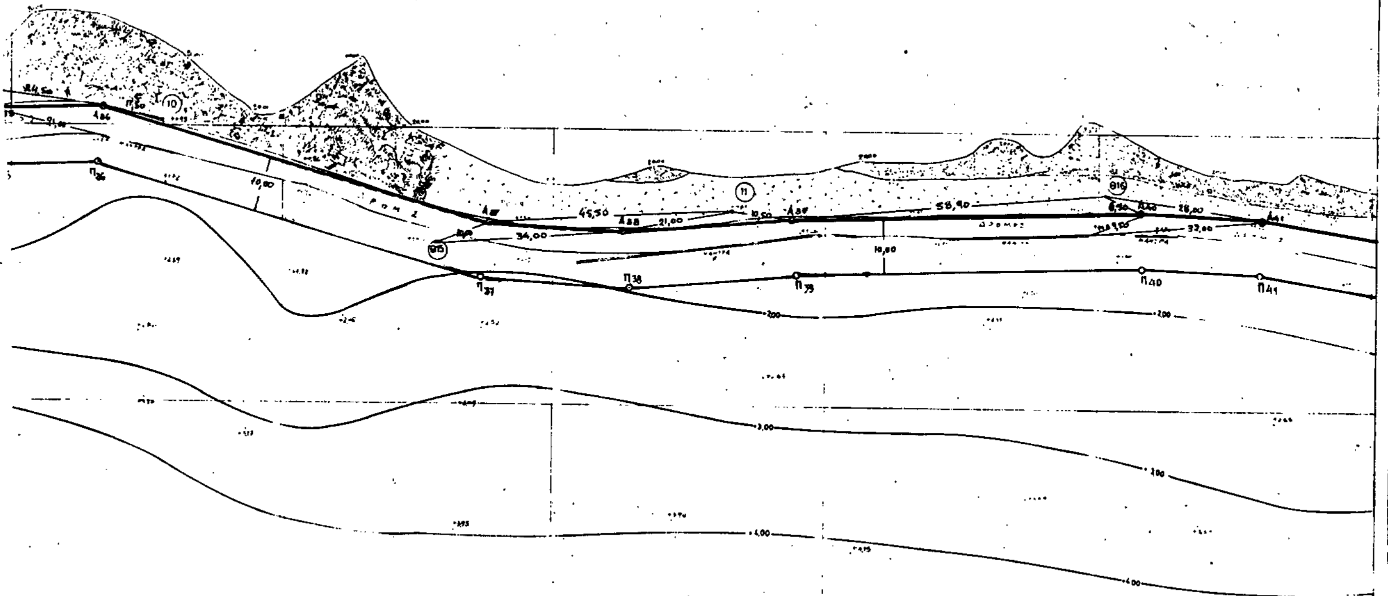

ΚΑΙ ΥΨΟΜΕΤΡΩΝ ΣΗΣ	
x m	y m
-10470.22	-4393.61
[illegible] 10	[illegible] 19
-10368.50	-4433.[illegible]
[illegible] 257.57	[illegible] 4300
-10222.45	-4449.0[illegible]
[illegible] 55	[illegible] 470.63
[illegible] 117.22	[illegible] 464.48
-10048.8[illegible]	-445[illegible] 05

ΠΑΡΑΤΗΡΗΣΕΙΣ

1. ΟΛΕΣ ΟΙ ΑΠΟΣΤΑΣΕΙΣ ΕΙΝΑΙ ΣΕ ΜΕΤΡΑ.
2. Η ΕΡΓΑΣΙΑ ΕΞΑΡΤΗΘΗΚΕ ΟΡΙΖΟΝΤΙΟΓΡΑΦΙΚΑ ΚΑΙ ΥΨΟΜΕΤΡΙΚΑ ΑΠΟ ΤΑ ΥΦΙΣΤΑΜΕΝΑ ΤΡΙΓΩΝΟΜΕΤΡΙΚΑ ΣΗΜΕΙΑ ΤΗΣ Γ.Υ.Σ. (55,57)
3. ΚΑΤΑ ΜΗΚΟΣ ΤΗΣ ΠΑΡΑΛΙΑΣ ΕΓΙΝΕ ΟΔΕΥΣΗ ΜΕ ΑΦΕΤΗΡΙΑ ΤΟ ΣΗΜΕΙΟ △Α ΚΑΙ ΤΟΠΟΘΕΤΗΘΗΚΑΝ ΕΙΚΟΣΙ ΠΕΝΤΕ (Θ1÷Θ25) ΚΥΡΙΟΙ ΣΤΑΘΜΟΙ ΚΑΙ ΔΕΚΑ ΕΝΝΕΑ (1)÷(19) ΔΕΥΤΕΡΕΥΟΝΤΕΣ.
4. ΟΙ ΤΟΜΕΙΣ △Α ΚΑΙ △Β ΕΞΑΡΤΗΘΗΚΑΝ ΑΠΟ ΤΑ ΤΡΙΓΩΝΟΜΕΤΡΙΚΑ ΣΗΜΕΙΑ 55 Γ.Υ.Σ. ΚΑΙ 57 Γ.Υ.Σ.
5. ΣΗΜΑΝΣΗ Σ ΕΙΝΑΙ ΣΥΜΦΩΝΑ ΜΕ ΤΙΣ ΠΡΟΔΙΑΓΡΑΦΕΣ ΤΟΥ ΠΔ 696/74 (ΤΟΜΕΙΣ △Α ΚΑΙ △Β)
6. ΣΗΜΑΝΣΗ Ⅱ ΕΙΝΑΙ ΟΡΟΣΗΜΟ ΑΠΟ ΣΚΥΡΟΔΕΜΑ ΜΕ ΧΑΡΑΚΤΗΡΙΣΤΙΚΟ ΜΙΑ ΣΙΔΗΡΟΒΕΡΓΑ ΣΤΟ ΜΕΣΟΝ
7. ΣΗΜΑΝΣΗ ☐ ΕΙΝΑΙ ΣΗΜΑΝΣΗ ΜΕ ΗΛΟΥΣ
8. ΟΛΑ ΤΑ ΥΨΟΜΕΤΡΑ ΑΝΑΦΕΡΟΝΤΑΙ ΣΤΟ ΥΨΟΣ ΤΟΥ ΕΔΑΦΟΥΣ
9. Η ΑΠΟΤΥΠΩΣΗ ΕΓΙΝΕ ΜΗΝΑ ΝΟΕΜΒΡΙΟ 1986

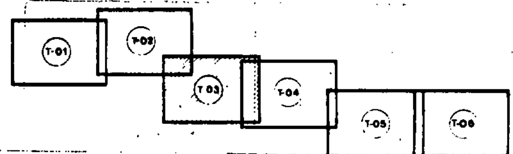

Για την ακρίβεια της αποτύπωσης

ΘΕΩΡΗΘΗΚΕ
Πειραιάς 30.6.1987
Ο Δ/ντής Τεχν. Υπηρεσιών



Ε. ΠΑΝΝΟΠΟΥΛΟΥ - ΤΑΡΚΑ

30.6.1987

ΕΥΓΕΝΙΑ ΖΑΧΑΡΟΠΟΥΛΟΥ
Τοπ. Μηχανικός


ΝΙΚΟ... Ζ. ΧΑΤΖΟΠΟΥΛΟΣ
ΔΙΠΛΩΜ. ΠΟΛ. ΜΗΧΑΝΙΚΟΣ
ΠΑΝΕΠΙΣΤΗΜΙΟΥ ... ΜΠΑΘ
ΜΕΛΟΣ Τ.Ε.Ε. ΑΡΙΘΜΟΣ ΜΗΤΡΩΟΥ 34599
ΕΛ. ΒΕΝΙΖΕΛΟΥ 48 - Ν. ΣΜΥΡΝΗ - ΤΗΛ. 9331108

ΝΟΜΑΡΧΙΑ ΠΕΙΡΑΙΩΣ
ΚΟΙΝΟΤΗΣ Ν. ΑΓΓΙΣΤΡΙΟΥ

ΜΕΛΕΤΗΤΗΣ:
Ν. ΧΑΤΖΟΠΟΥΛΟΣ Α. ΓΑΡΗΝ ΠΟΛ. ΜΗΧΑΝΙΚΟΙ ΕΛ. ΒΕΝΙΖΕΛΟΥ 48 ΝΕΑ ΣΜΥΡΝΗ

ΟΡΙΟΘΕΤΗΣΗ ΟΡΙΟΓΡΑΜΜΗΣ ΑΙΓΙΑΛΟΥ-ΠΑΡΑΛΙΑΣ Ν. ΑΓΓΙΣΤΡΙΟΥ
(Απο Ρεμα ΔΕΗ εως Περιοχη Σκαλας)

			Κλιμακα	Ημερομηνια	Αρ. Σχεδιου
Σχεδιαση	Δ. Δ.		1:500	Νοεμβριος 1986	T-03
Μελετη	Ν. Χ.				
Ελεγχος	Ν. Χ.				

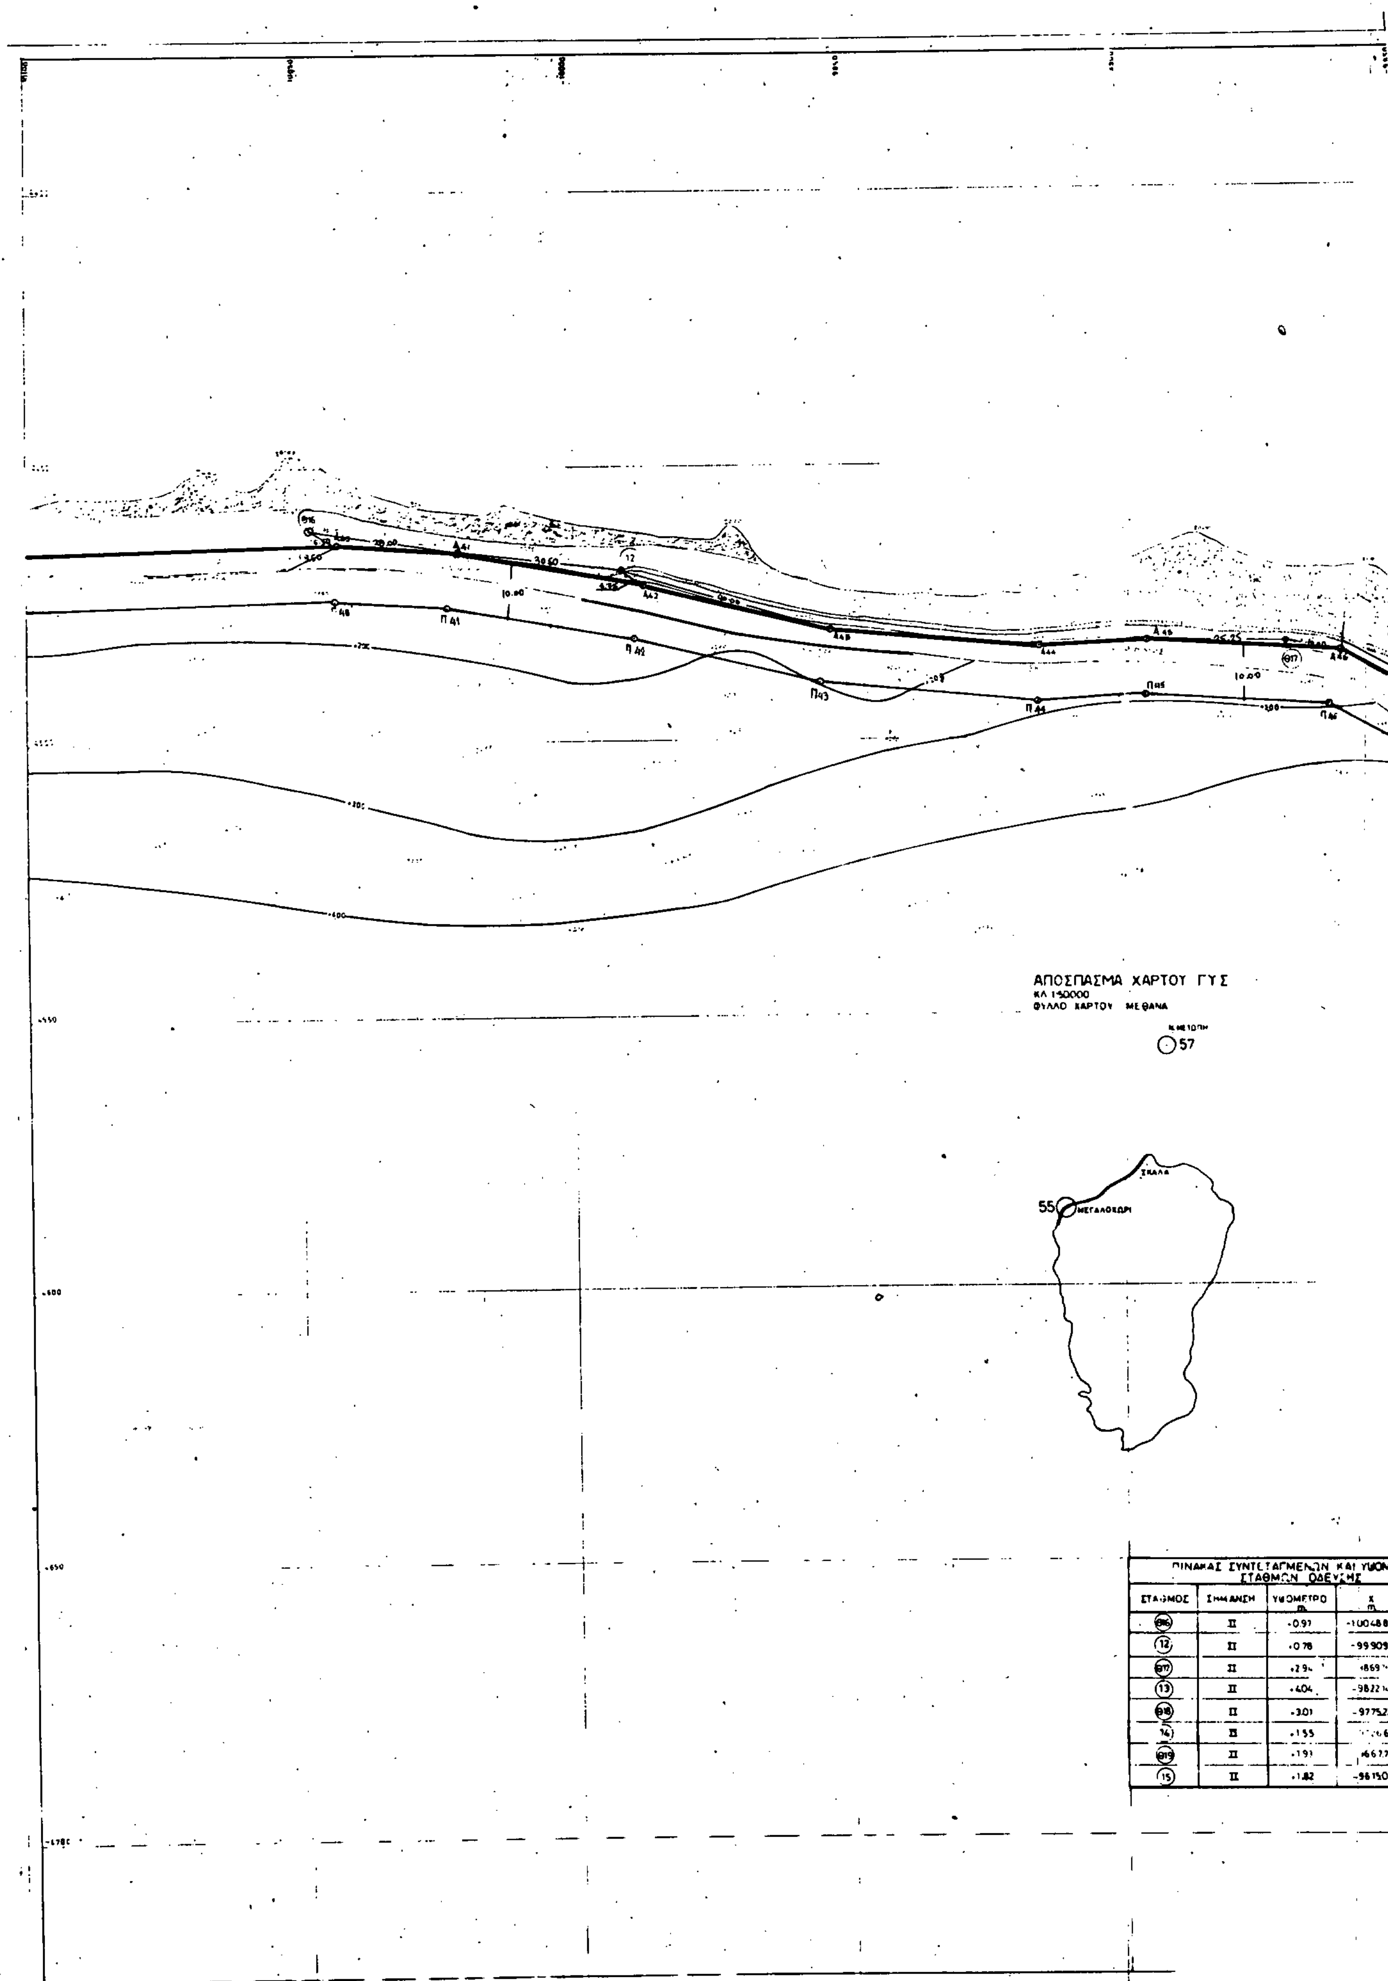

ΠΙΝΑΚΑΣ ΣΥΝΤΕΤΑΓΜΕΝΩΝ ΚΑΙ ΥΨΟΜΕ ΣΤΑΘΜΩΝ ΟΔΕΥΣΗΣ

ΣΤΑΘΜΟΣ	ΣΗΜΑΝΣΗ	ΥΨΟΜΕΤΡΟ m	X m
Θ16	II	+0.97	-1004883
12	II	+0.78	-999093
Θ17	II	+2.94	[illegible]
13	II	+4.04	[illegible]
Θ18	II	+3.01	-977522
14	II	+1.55	[illegible]
Θ19	II	+1.93	[illegible]
15	II	+1.82	-961504

ΥΠΟΜΝΗΜΑ ΕΠΙΤΡΟΠΗΣ

Το παρόν τοπογραφικό διάγραμμα συνοδεύει την από 18 Ιουλίου 1989 έκθεση της επιτροπής καθορισμού των ορίων του αιγιαλού

Α1, Α2, ... Α65, Α66, 25 οριογραμμή αιγιαλού

Π1, Π2, ... Π65, Π66, 32 " παραλίας

Ο ΠΡΟΕΔΡΟΣ

ΤΑ ΜΕΛΗ

1.

2.

ΔΗΜ. ΒΑΣΣΟΣ

ΠΑΡΑΤΗΡΗΣΕΙΣ

1. ΟΛΕΣ ΟΙ ΑΠΟΣΤΑΣΕΙΣ ΕΙΝΑΙ ΣΕ ΜΕΤΡΑ
2. Η ΕΡΓΑΣΙΑ ΕΞΑΡΤΗΘΗΚΕ ΟΡΙΖΟΝΤΙΟΓΡΑΦΙΚΑ ΚΑΙ ΥΨΟΜΕΤΡΙΚΑ ΑΠΟ ΤΑ ΥΦΙΣΤΑΜΕΝΑ ΤΡΙΓΩΝΟΜΕΤΡΙΚΑ ΣΗΜΕΙΑ ΤΗΣ Γ.Υ.Σ. (55, 57)
3. ΚΑΤΑ ΜΗΚΟΣ ΤΗΣ ΠΑΡΑΛΙΑΣ ΕΓΙΝΕ ΟΔΕΥΣΗ ΜΕ ΑΦΕΤΗΡΙΑ ΤΟ ΣΗΜΕΙΟ (A) ΚΑΙ ΤΟΠΟΘΕΤΗΘΗΚΑΝ ΕΙΚΟΣΙ ΠΕΝΤΕ (Θ1÷Θ25) ΚΥΡΙΟΣ ΣΤΑΘΜΟΙ ΚΑΙ ΔΕΚΑ ΕΝΝΕΑ (1) ... ΔΕΥΤΕΡΕΥΟΝΤΕΣ
4. ΟΙ ΤΟΜΕΣ (A), ΚΑΙ (B) ΕΞΑΡΤΗΘΗΚΑΝ ΑΠΟ ΤΑ ΤΡΙΓΩΝΟΜΕΤΡΙΚΑ ΣΗΜΕΙΑ 55 Γ.Υ.Σ. ΚΑΙ 57 Γ.Υ.Σ.
5. ΣΗΜΑΝΣΗ Σ ΕΙΝΑΙ ΣΥΜΦΩΝΑ ΜΕ ΤΙΣ ΠΕΡΙΓΡΑΦΕΣ ΤΟΥ ΠΔ 696/74 (ΤΟΜΕΣ (A) ΚΑΙ (B))
6. ΣΗΜΑΝΣΗ Σ ΕΙΝΑΙ ΠΡΟΣΗΜΟ ΑΠΟ ΣΚΥΡΟΔΕΜΑ ΜΕ ΧΑΡΑΚΤΗΡΙΣΤΙΚΟ ... ΣΙΔΗΡΟΒΕΡΓΑ ΣΤΟ ΜΕΣΟΝ
7. ΣΗΜΑΝΣΗ (Ш) ΕΙΝΑΙ ΣΗΜΑΝΣΗ ΜΕ ΗΛΟΥΣ.
8. ΟΛΑ ΤΑ ΥΨΟΜΕΤΡΑ ΑΝΑΦΕΡΟΝΤΑΙ ΣΤΟ ΥΨΟΣ ΤΟΥ ΕΔΑΦΟΥΣ
9. Η ΑΠΟΤΥΠΩΣΗ ΕΓΙΝΕ ΜΗΝΑ ΝΟΕΜΒΡΙΟ 1986

ΝΙΚΟΛΑΟΣ Ζ. ΧΑΤΖΟΠΟΥΛΟΣ
ΔΙΠΛΩΜ. ΠΟΛΙΤΙΚΟΣ ΜΗΧΑΝΙΚΟΣ
ΠΑΝΕΠΙΣΤΗΜΙΟΥ ΜΟΝΑΧΟΥ
ΜΕΛΟΣ Τ.Ε.Ε. ΑΡΙΘΜΟΣ ΜΗΤΡΩΟΥ 34599
ΕΛ. ΒΕΝΙΖΕΛΟΥ 40 - Ν. ΣΜΥΡΝΗ - ΤΗΛ. 9331108

ΝΟΜΑΡΧΙΑ ΠΕΙΡΑΙΩΣ
ΚΟΙΝΟΤΗΣ Ν. ΑΓΓΙΣΤΡΙΟΥ


ΜΕΛΕΤΗΤΗΣ:
Ν. ΧΑΤΖΟΠΟΥΛΟΣ Α. ΓΚΡΗΝ ΠΟΛ. ΜΗΧΑΝΙΚΟΙ ΕΛ. ΒΕΝΙΖΕΛΟΥ 40 ΝΕΑ ΣΜΥΡΝΗ


ΟΡΙΟΘΕΤΗΣΗ ΟΡΙΟΓΡΑΜΜΗΣ ΑΙΓΙΑΛΟΥ-ΠΑΡΑΛΙΑΣ Ν. ΑΓΓΙΣΤΡΙΟΥ


(Απο Ρεμα ΔΕΗ εως Περιοχη Σκαλας)

			Κλιμακα	Ημερομηνια	Αρ. Σχεδιου
Σχεδιαση	Δ. Δ.		1:500	Νοεμβριος 1986	T-04
Μελετη	Ν. Χ.				
Ελεγχος	Ν. Χ.				

T-01 T-02 T-03 T-04 T-05 T-06

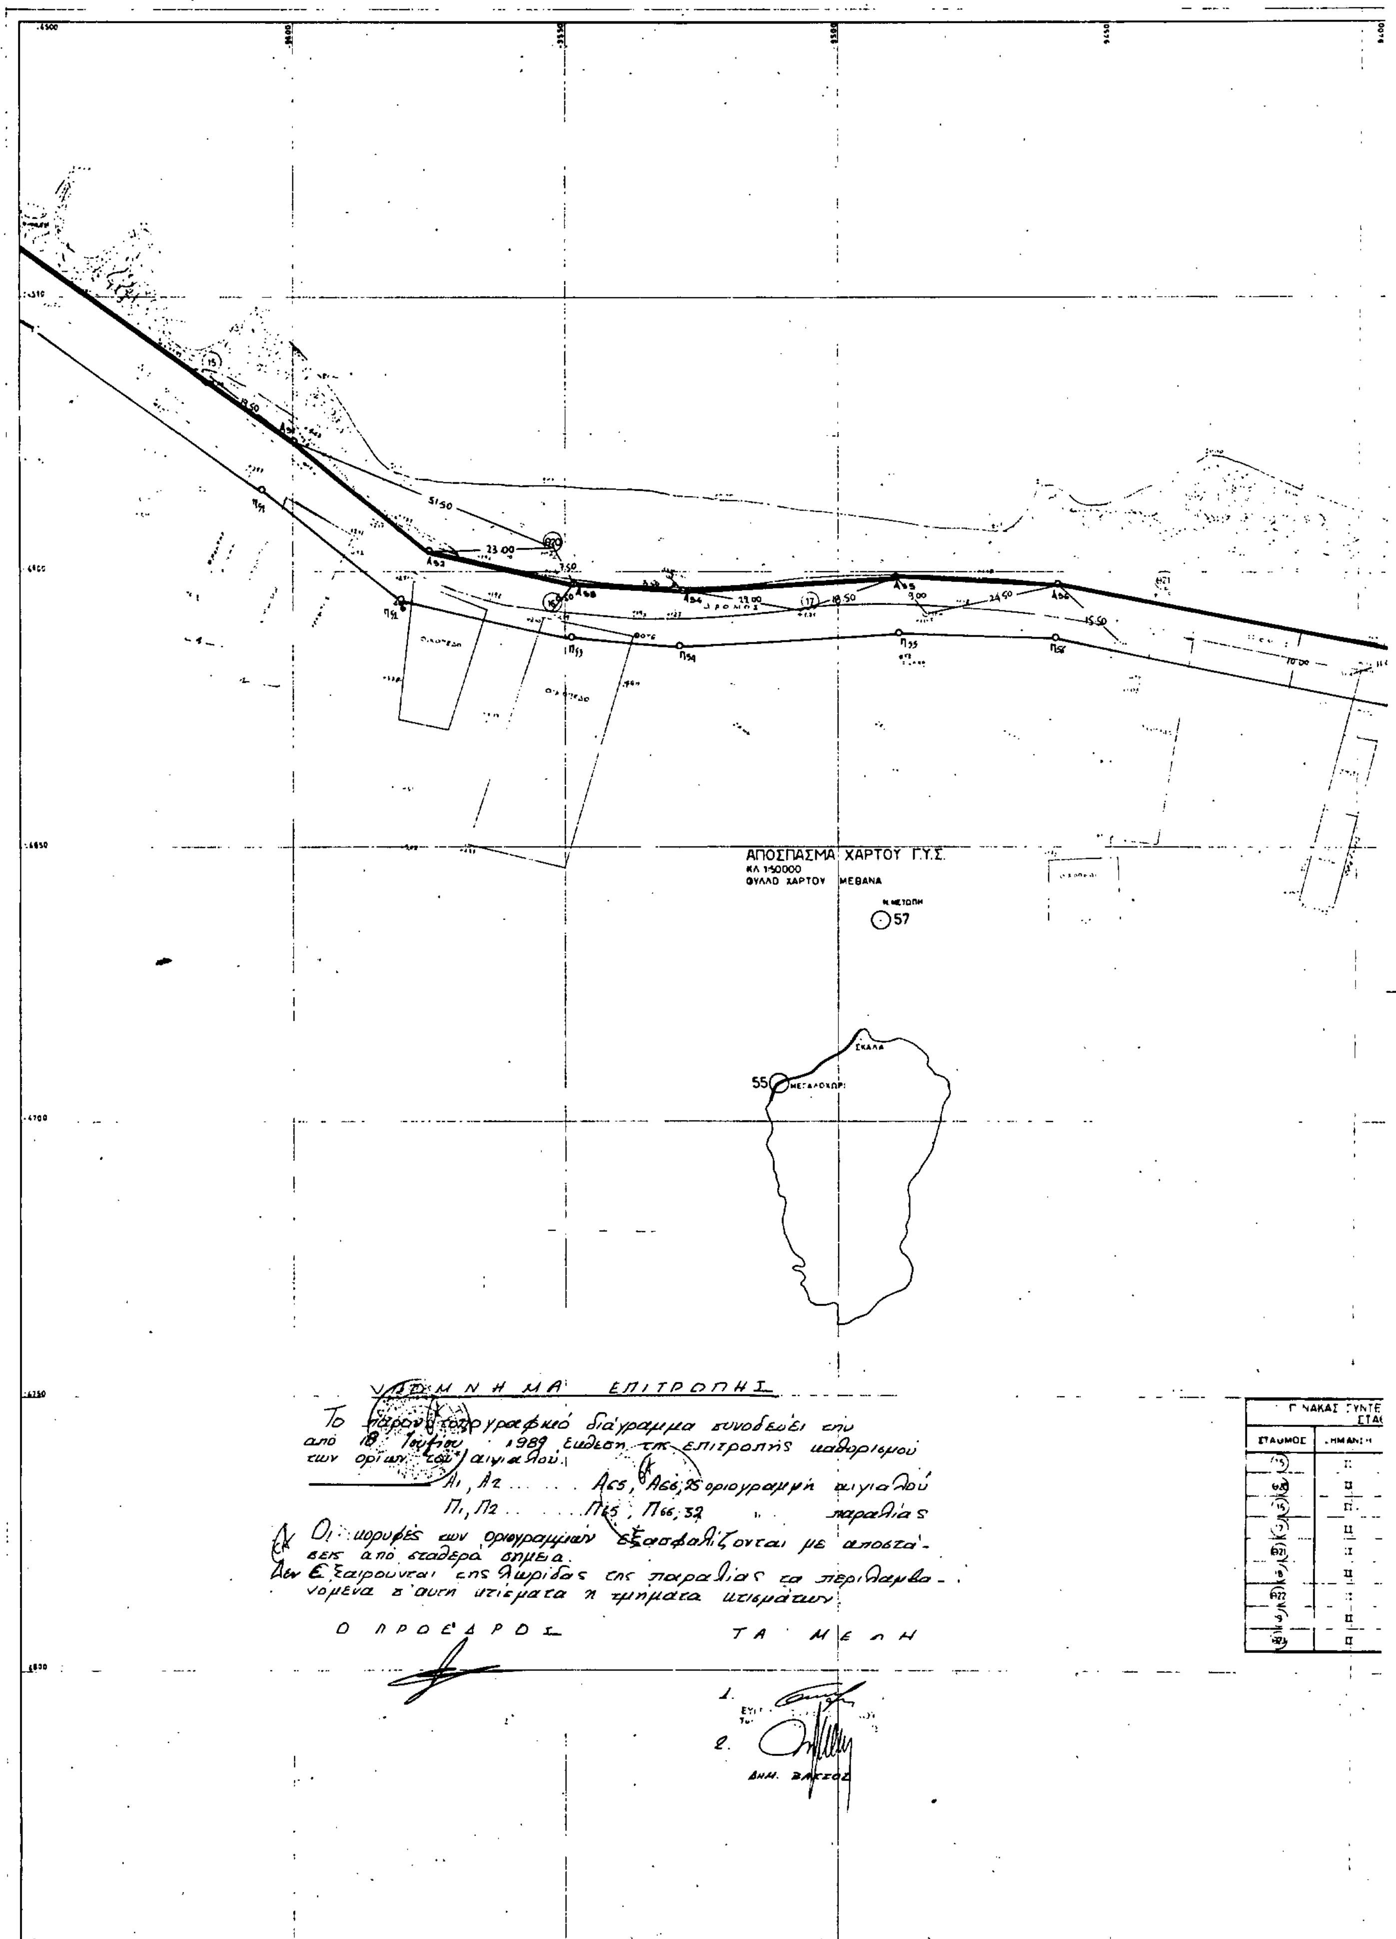
ΑΠΟΣΠΑΣΜΑ ΧΑΡΤΟΥ Γ.Υ.Σ.
ΚΛ 1:50000
ΦΥΛΛΟ ΧΑΡΤΟΥ ΜΕΘΑΝΑ
Ν. ΜΕΤΩΠΗ
57
55
ΣΚΑΛΑ
ΥΠΟΜΝΗΜΑ ΕΠΙΤΡΟΠΗΣ
Το παρόν τοπογραφικό διάγραμμα συνοδεύει την από 18 Ιουλίου 1989 έκθεση της επιτροπής καθορισμού των ορίων του αιγιαλού.
Α1, Α2 ...... Α65, Α66, 25 οριογραμμή αιγιαλού
Π1, Π2 ...... Π65, Π66, 32 " παραλίας
Οι κορυφές των οριογραμμών εξασφαλίζονται με αποστάσεις από σταθερά σημεία.
Δεν Εξαιρούνται της λωρίδας της παραλίας τα περιλαμβανόμενα σ' αυτή κτίσματα ή τμήματα κτισμάτων.
Ο ΠΡΟΕΔΡΟΣ
ΤΑ ΜΕΛΗ
1.
2.
ΔΗΜ. ΒΑΚΣΟΣ

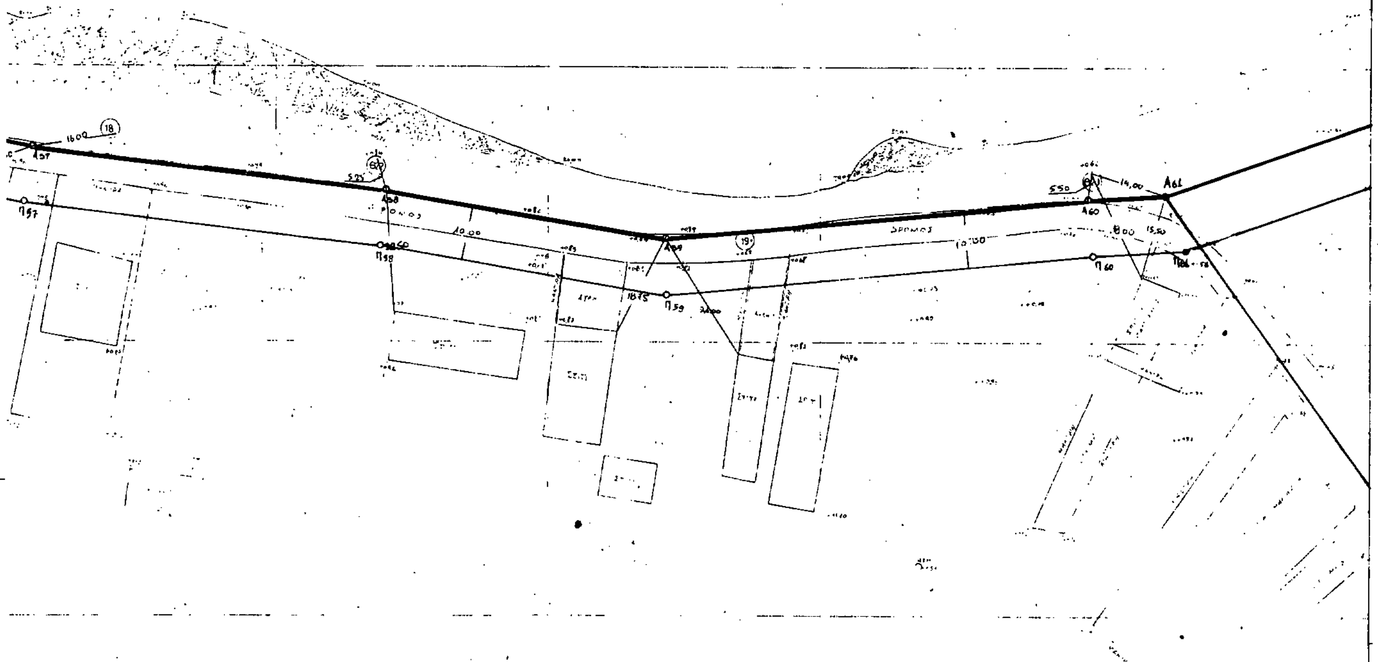

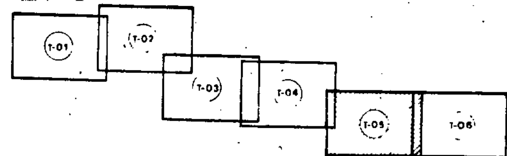

[illegible]ΓΜΕΝΩΝ ΚΑΙ ΥΨΟΜΕΤΡ[illegible] [illegible]ΜΩΝ ΟΔΕΥΣΗΣ		
ΥΨΟΜΕΤΡΟ m	[illegible] m	[illegible] m
[illegible]	[illegible]	[illegible]
+0.87	[illegible]	[illegible]
[illegible]	[illegible]	[illegible]
[illegible]	9506[illegible]	[illegible]
[illegible]	[illegible]9.95	[illegible]
[illegible]	[illegible]	[illegible]
[illegible]	[illegible]	[illegible]
[illegible]	[illegible]	[illegible]
+0.57	-9200	[illegible]

ΠΑΡΑΤΗΡΗΣΕΙΣ

1. [illegible]ΛΕΣ ΟΙ ΑΠΟΣΤΑΣΕΙΣ ΕΙΝΑΙ ΣΕ ΜΕΤΡΑ
2. Η ΕΡΓΑΣΙΑ ΕΞΑΡΤΗΘΗΚΕ ΟΡΙΖΟΝΤΙΟΓΡΑΦΙΚΑ ΚΑΙ ΥΨΟΜΕΤΡΙΚΑ ΑΠΟ ΤΑ ΥΦΙΣΤΑΜΕΝΑ ΤΡΙΓΩΝΟΜΕΤΡΙΚΑ ΣΗΜΕΙΑ ΤΗΣ ΓΥΣ (55,57)
3. ΚΑΤΑ ΜΗΚΟΣ ΤΗΣ ΠΑΡΑΛΙΑΣ ΕΓΙΝΕ ΟΔΕΥΣΗ ΜΕ ΑΦΕΤΗΡΙΑ ΤΟ ΣΗΜΕΙΟ (A) ΚΑΙ [illegible]ΟΘΕΤΗΘΗΚΑΝ ΕΙΚΟΣΙ ΠΕΝΤΕ (Θ1-Θ25) ΚΥΡΙΟΙ ΣΤΑΘΜΟΙ ΚΑΙ ΔΕΚΑ ΕΝΝΕΑ (1) ÷ (19) ΔΕΥΤΕΡΕΥΟΝΤΕΣ
4. ΟΙ ΤΟΜΕΣ (A) ΚΑΙ (B) ΕΞΑΡΤΗΘΗΚΑΝ ΑΠΟ ΤΑ ΤΡΙΓΩΝΟΜΕΤΡΙΚΑ ΣΗΜΕΙΑ 55 ΓΥΣ ΚΑΙ 57 ΓΥΣ
5. ΣΗΜΑΝΣΗ I ΕΙΝΑΙ ΣΥΜΦΩΝΑ ΜΕ ΤΙΣ ΠΡΟΔΙΑΓΡΑΦΕΣ ΤΟΥ ΠΔ 696/74 (ΤΟΜΕΣ (A) ΚΑΙ (B))
6. ΣΗΜΑΝΣΗ II ΕΙΝΑΙ ΟΡΟΣΗΜΟ ΑΠΟ ΣΚΥΡΟΔΕΜΑ ΜΕ ΧΑΡΑΚΤΗΡΙΣΤΙΚΟ ΜΙΑ ΣΙΔΗΡΟΒΕΡΓΑ ΣΤΟ ΜΕΣΟΝ
7. ΣΗΜΑΝΣΗ III ΕΙΝΑΙ ΣΗΜΑΝΣΗ ΜΕ ΗΛΟΥΣ
8. ΟΛΑ ΤΑ ΥΨΟΜΕΤΡΑ ΑΝΑΦΕΡΟΝΤΑΙ ΣΤΟ ΥΨΟΣ ΤΟΥ ΕΔΑΦΟΥΣ
9. Η ΑΠΟΤΥΠΩΣΗ ΕΓΙΝΕ ΜΗΝΑ ΝΟΕΜΒΡΙΟ 1986

30.6.87

ΠΑΡΑΛΗΦΘΗΚΕ
30.6.87


ΝΙΚΟΛΑΟΣ Ζ. ΧΑΤΖΟΠΟΥΛΟΣ
ΔΙΠΛΩΜ. ΠΟΛΙΤΙΚΟΣ ΜΗΧΑΝΙΚΟΣ
ΠΑΝΕΠΙΣΤΗΜΙΟΥ ΜΠΑΘ
ΜΕΛΟΣ Τ.Ε.Ε. ΑΡΙΘΜΟΣ ΜΗΤΡΩΟΥ 34599
ΕΛ. ΒΕΝΙΖΕΛΟΥ 48 - Ν. ΣΜΥΡΝΗ - ΤΗΛ. 9331108

ΝΟΜΑΡΧΙΑ ΠΕΙΡΑΙΩΣ
ΚΟΙΝΟΤΗΣ Ν. ΑΓΓΙΣΤΡΙΟΥ

ΜΕΛΕΤΗΤΗΣ:
Ν. ΧΑΤΖΟΠΟΥΛΟΣ Α. ΓΚΡΗΝ ΠΟΛ. ΜΗΧΑΝΙΚΟΙ ΕΛ. ΒΕΝΙΖΕΛΟΥ 48 ΝΕΑ ΣΜΥΡΝΗ

ΟΡΙΟΘΕΤΗΣΗ ΟΡΙΟΓΡΑΜΜΗΣ ΑΙΓΙΑΛΟΥ-ΠΑΡΑΛΙΑΣ Ν. ΑΓΓΙΣΤΡΙΟΥ
(Απο Ρεμα ΔΕΗ εως Περιοχη Σκαλας)

			Κλιμακα	Ημερομηνια	Αρ. Σχεδιου
Σχεδιαση	Δ. Δ.		1:500	Νοεμβριος 1986	T-05
Μελετη	Ν. Χ.				
Ελεγχος	Ν. Χ.				

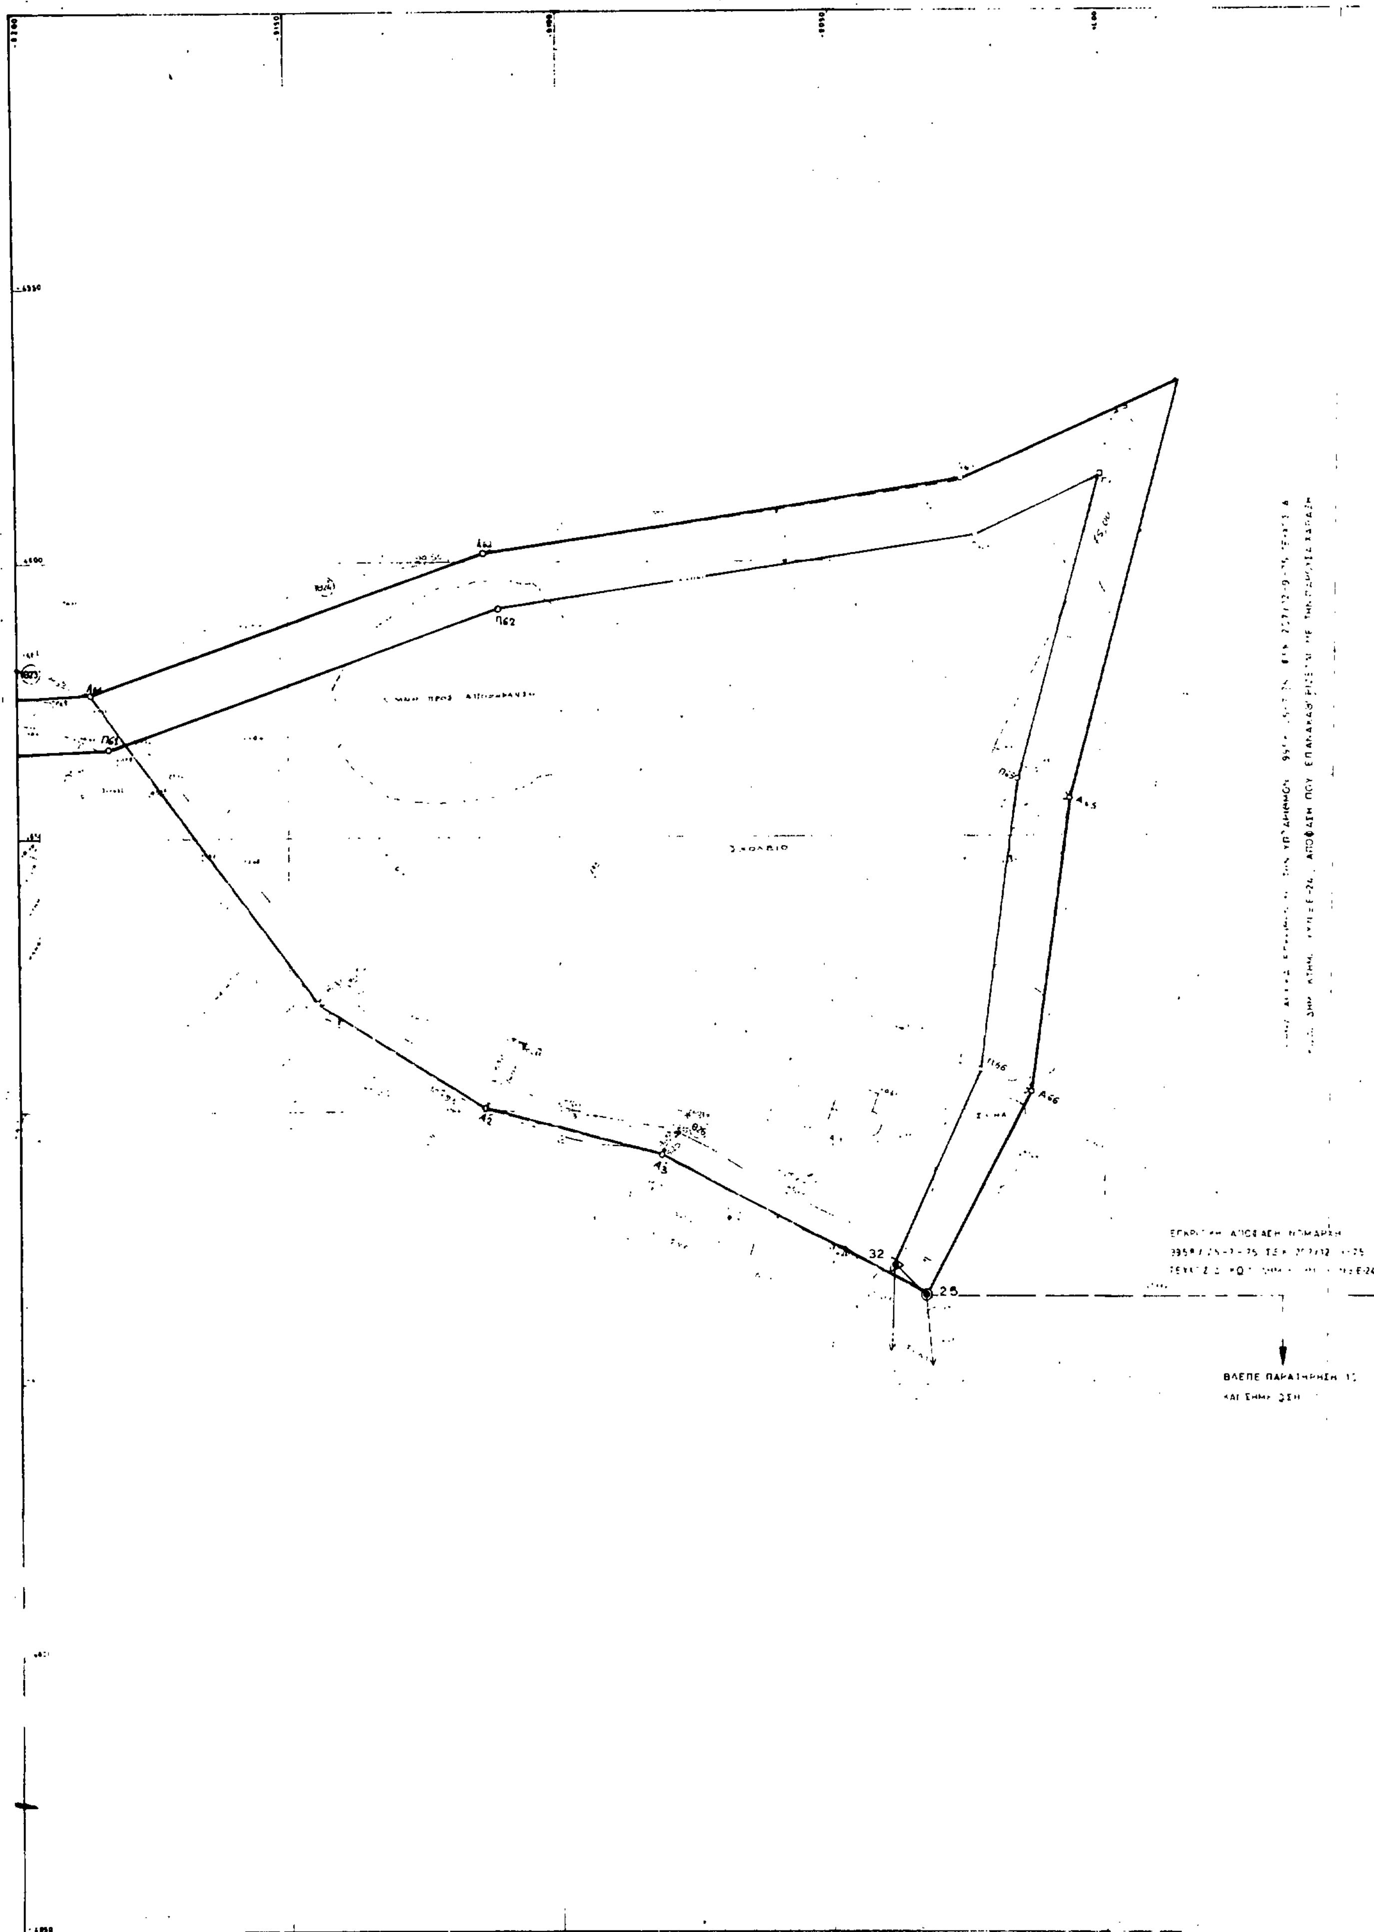

ΑΠΟΣΠΑΣΜΑ ΧΑΡΤΟΥ ΓΥΣ

1:50000

ΦΥΛΛΟ ΧΑΡΤΟΥ ΜΕΓΑΝΑ

57



ΠΑΡΑΤΗΡΗΣΕΙΣ

1. ΟΛΕΣ ΟΙ ΑΠΟΣΤΑΣΕΙΣ ΕΙΝΑΙ ΣΕ ΜΕΤΡΑ
2. Η ΕΡΓΑΣΙΑ ΕΞΑΡΤΗΘΗΚΕ ΟΡΙΖΟΝΤΙΟΓΡΑΦΙΚΑ ΚΑΙ ΥΨΟΜΕΤΡΙΚΑ ΑΠΟ ΤΑ ΥΦΙΣΤΑΜΕΝΑ ΤΡΙΓΩΝΟΜΕΤΡΙΚΑ ΣΗΜΕΙΑ ΤΗΣ ΓΥΣ (55,57)
3. ΚΑΤΑ ΜΗΚΟΣ ΤΗΣ ΠΑΡΑΛΙΑΣ ΕΓΙΝΕ ΟΔΕΥΣΗ ΜΕ ΑΦΕΤΗΡΙΑ ΤΟ ΣΗΜΕΙΟ Α ΚΑΙ ΤΟΠΟΘΕΤΗΘΗΚΑΝ ΕΙΚΟΣΙ ΠΕΝΤΕ (Θ1÷Θ25) ΚΥΡΙΟΣ ΣΤΑΘΜΟΙ ΚΑΙ ΔΕΚΑ ΕΝΝΕΑ (1)÷(19) ΔΕΥΤΕΡΕΥΟΝΤΕΣ
4. ΟΙ ΤΟΜΕΣ Α ΚΑΙ Β ΕΞΑΡΤΗΘΗΚΑΝ ΑΠΟ ΤΑ ΤΡΙΓΩΝΟΜΕΤΡΙΚΑ ΣΗΜΕΙΑ 55 ΓΥΣ ΚΑΙ 57 ΓΥΣ
5. ΣΗΜΑΝΣΗ Ι ΕΙΝΑΙ ΣΥΜΦΩΝΑ ΜΕ ΤΙΣ ΠΡΟΔΙΑΓΡΑΦΕΣ ΤΟΥ ΠΔ 696/74 (ΤΟΜΕΣ Α ΚΑΙ Β)
6. ΣΗΜΑΝΣΗ Σ ΕΙΝΑΙ ΟΡΟΣΗΜΟ ΑΠΟ ΣΚΥΡΟΔΕΜΑ ΜΕ ΧΑΡΑΚΤΗΡΙΣΤΙΚΟ ΜΙΑ ΣΙΔΗΡΟΒΕΡΓΑ ΣΤΟ ΜΕΣΟΝ
7. ΣΗΜΑΝΣΗ ◻ ΕΙΝΑΙ ΣΗΜΑΝΣΗ ΜΕ ΗΛΟΥΣ
8. ΟΛΑ ΤΑ ΥΨΟΜΕΤΡΑ ΑΝΑΦΕΡΟΝΤΑΙ ΣΤΟ ΥΨΟΣ ΤΟΥ ΕΔΑΦΟΥΣ
9. Η ΑΠΟΤΥΠΩΣΗ ΕΓΙΝΕ ΜΗΝΑ ~~ΥΟΥΡΡΡΥΒ~~ 1989

18 Ιουλίου 1989

——— Α1, Α2 ... Α65, Α66, 25


——— Β1, Β2 ... Π65, Π66, Β2

——— Α61, Α'1, Α'2, Α'5, 25

ΠΙΝΑΚΑΣ ΣΥΝΤΕΤΑΓΜΕΝΩΝ ... ΥΨΟΜΕΤΡΩΝ ΣΤ...ΜΩΝ ΟΔΕ...ΗΣ				
ΣΤΑΘΜΟΣ	ΣΗΜΑΝΣΗ	ΥΨΟΜΕΤΡΟ m	x m	[illegible]
Θ23	Π	+0.62	-920031	[illegible]
Θ24	Π	+0.76	-914358	450416
Θ/9	Π	[illegible]	-908739	[illegible]
Θ	Ι	+0.985	-899732	-457325
Θ26	Π	[illegible]	[illegible]	-470408

ΣΗΜΕΙΩΣΗ

ΤΑ ΝΟΥΜΕΡΑ 25 ΚΑΙ 32 ΔΕΙΧΝΟΥΝ ΑΝΤΙΣΤΟΙΧΩΣ ΤΑ ΟΡ... ΑΙΓΙΑΛΟΥ ΚΑΙ ΠΑΡΑΛΙΑΣ ΟΠΟΣ ΠΑΡ... ΑΖΟΝΤΑΙ ΣΤΟ ΤΟΠΟΓΡΑΦΙΚΟ ΔΙΑΓΡΑΜΜΑ ΓΙΑ ΤΟΝ ΚΑΘΟΡΙΣΜΟ ... ΟΙΚΟΔΟΜΗ ... ΤΟΠΟΘΕΤΗ... ΠΑΡ. 10)

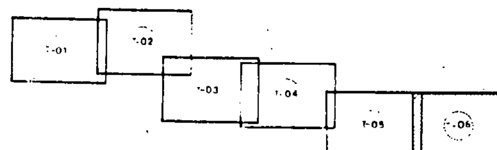

Για την ακρίβεια της αντιγραφής

11 7 89

11 7 89

ΝΙΚΟΛΑΟΣ Ζ. ΧΑΤΖΟΠΟΥΛΟΣ
ΔΙΠΛΩΜ. ΠΟΛΙΤΙΚΟΣ ΜΗΧΑΝΙΚΟΣ
ΠΑΝΕΠΙΣΤΗΜΙΟΥ ...
ΜΕΛΟΣ Τ.Ε.Ε. ΑΡΙΘΜΟΣ ΜΗΤΡΩΟΥ 34599
ΕΛ. ΒΕΝΙΖΕΛΟΥ 48 - Ν. ΣΜΥΡΝΗ - ΤΗΛ. 9331108

NOMAΡΧΙΑ ΠΕΙΡΑΙΩΣ
ΚΟΙΝΟΤΗΣ Ν. ΑΓΓΙΣΤΡΙΟΥ

ΜΕΛΕΤΗΤΗΣ:
Ν. ΧΑΤΖΟΠΟΥΛΟΣ Α. ΓΚΡΗΝ ΠΟΛ. ΜΗΧΑΝΙΚΟ ΕΛ. ΒΕΝΙΖΕΛΟΥ 48 ΝΕΑ ΣΜΥΡΝΗ

ΟΡΙΟΘΕΤΗΣΗ ΟΡΙΟΓΡΑΜΜΗΣ ΑΙΓΙΑΛΟΥ-ΠΑΡΑΛΙΑΣ Ν. ΑΓΓΙΣΤΡΙΟΥ
(Απο Ρεμα ΔΕΗ εως Περιοχη Σκαλας)

Σχεδιαση	Α. Α.		Κλιμακα	Ημερομηνια	Αρ. Σχεδιου
Μελετη	Ν. Χ.		1:50	ΦΕΒΡΟΥΑΡΙΟΣ 1986	T-06
Ελεγχος	Ν. Χ.				

ΠΟΛΕΟΔΟΜΙΑ

ΑΠΟΦΑΣΕΙΣ

Αριθ. οικ.24325/1902 (2)

Αναστολή χορήγησης οικοδομικών αδειών στα Ο.Τ. 299, 398, και 400 Δήμου Αγ. Αναργύρων.

Ο ΝΟΜΑΡΧΗΣ ΔΥΤ. ΑΤΤΙΚΗΣ

Έχοντας υπόψη:

1. Τις διατάξεις του από 17.7.1923 Ν.Δ/τος όπως μεταγενέστερα τροποποιήθηκαν και συμπληρώθηκαν και ειδικότερα το άρθρο 8.

2. Τις διατάξεις του Α.Ν. 314/68 (ΦΕΚ 47/Α) όπως μεταγενέστερα τροποποιήθηκαν με το υπ' αρ. 1018/71 Ν.Δ/γμα (ΦΕΚ 220/Α) και με την παρ. 3 του άρθρου 34 του Ν. 1577/85 (ΦΕΚ 210/Α).

3. Τις διατάξεις του Ν. 1512/85 (ΦΕΚ 4/Α) και ειδικότερα την παρ. 15 του άρθρου 8.

4. Τις διατάξεις του υπ' αρ. 183/86 Π.Δ/γμα (ΦΕΚ 70/Α).

5. Την υπ' αρ. Γ4δ/15883/1903/8.2.88 κοινή απόφαση Υπουργού Προεδρίας της Κυβέρνησης και αναπληρωτή Υπουργού ΥΠΕΧΩΔΕ.

6. Τις υπ' αρ. 253/90, 60/90, 169/90 γνωμοδοτήσεις του Δημοτικού Συμβουλίου Δήμου Αγίων Αναργύρων.

7. Την υπ' αρ. 30/10.10.90 θέμα 11ο γνωμοδότηση Συμβουλίου ΧΟΠ Νομού Δυτ. Αττικής, αποφασίζουμε:

Άρθρο 1ο

Εγκρίνεται η αναστολή χορήγησης οικοδομικών αδειών στα Ο.Τ. 299,398 και 400 του ρυμοτομικού σχεδίου Αγίων Αναργύρων για ένα (1) χρόνο και όπως φαίνεται στα τοπογραφικά διαγράμματα σε κλίμακα 1:5000 που έχουν θεωρηθεί από την Δ/ντρια της Δ/νσης Πολεοδομίας Δ.Α. και που θα αναρτηθούν για 15 ημέρες στα γραφεία της Δ/νσης Πολ/μίας Δ.Α. μετά τη δημοσίευση της απόφασης αυτής στην Εφημερίδα της Κυβερνήσεως.

Άρθρο 2ο

Η ισχύς της απόφασης αυτής αρχίζει από την ημερομηνία δημοσιεύσής της στην Εφημερίδα της Κυβερνήσεως.

Η απόφαση αυτή να δημοσιευθεί στην Εφημερίδα της Κυβερνήσεως.

Αιγάλεω, 22 Νοεμβρίου 1990

Ο Νομάρχης
ΑΘ. ΜΠΟΥΡΑΣ

Αριθ. 25641/847 (3)

Χαρακτηρισμός αποκεχλεισμένου οικοπέδου ως οικοδομήσιμου ιδιοκτησίας Γονιδάκη Γεωργίου που βρίσκεται στο Ο.Τ. 1692 στο Περιστέρι.

Ο ΝΟΜΑΡΧΗΣ ΔΥΤ. ΑΤΤΙΚΗΣ

Έχοντας υπόψη:

1. Την από 10.12.1990 αίτηση Γονιδάκη Γεωργίου με την οποία μας υποβλήθηκαν τα πιο κάτω δικαιολογητικά:

α) το υπ' αρ. 13041/28.9.70 συμβόλαιο του συμβολ. Τσαχίρη Γεωργίου

β) το υπ' αρ. 12139/5.2.90 δήλωση αποδοχής κληρονομιάς

γ) το υπ' αρ. 2083/3.4.90 συμβόλαιο του συμβολ. Παπαμαχαρίου Μαριέτα

δ) το υπ' αρ. 1645/6.4.90 πιστοποιητικό ιδιοκτησίας.

2. Την Γ4δ/15883/1903/8.2.87 κοινή απόφαση Υπουργού Προεδρίας της Κυβέρνησης και αναπληρωτή Υπουργού ΥΠΕΧΩΔΕ.

3. Το από 9.6.1971 Δ/γμα ρυμοτομίας της περιοχής και από την αυτοψία της αρμοδίου υπαλλήλου στις 18.12.90.

4. Τις διατάξεις της παρ. 3 του άρθρου 4 του από 27-2/18.3.1926 Ν.Δ/τος χυρωθέντος δια του από 2.8.27 Δ/τος δια του οποίου τροποποιήθηκαν τα άρθρα 44,45 του από 17.7.1923 Ν.Δ/τος «περί σχεδίων πόλεων, κωμών κ.λπ.».

5. Τις διατάξεις του άρθρου μόνον του από 28.8.85 Δ/τος «περί εξαιρέσεων κ.λπ. αρμοδιότητος του Υπουργείου Δημ. Έργων εν συνδιασμώ προς τις Δ/ξεις του Ν. 3200/55 «περί διοικητικής αποκεντρώσεως» και το Ν.Δ. 532/50 «περί συμπληρώσεως διατάξεων περί διοικητικής αποκεντρώσεως», και το εις εκτέλεση τούτου Β.Δ/γμα 7.2.70 ως τροποποιήθηκε δια των υπ' αρ. 677/71 και 198/72 Β.Δ/των.

6. Το υπ' αρ. 805/30.12.72 Β.Δ/γμα «περί καθορισμού κ.λπ. των Υπηρ. του Νομάρχου Αττικής διατηρουμένων αρμοδιοτήτων κ.λπ.

7. Το Ν.Δ/γμα 1147/72 περί διοικήσεως μείζ. Πρωτευούσης και την υπ' αρ. Α7/13.1.77 της 1ης Δεκεμβρίου 1972 κοινής αποφάσεως των Υπουργών παρά τω Πρωθυπουργώ Εσωτερικών και Δημ. Έργων «περί οργανώσεως των Υπηρ. Νομαρχ. Αττικής αρμοδιότητος Υπουργείου Δημ. Έργων.

8. Την υπ' αρ. Ε11183/12.8.82 κοινή απόφαση Νομάρχου Αττικής, Νομάρχου Διαμ. Δυτ. Αττικής «περί αναθέσεως υπογραφής αποφάσεων εγγράφων και άλλων πράξεων επί αντικειμένων Υπηρεσίας Πολεοδομίας αρμοδιότητας Νομάρχου - Προϊσταμένου Διαμ. Δυτ. Αττικής.

9. Την απόφαση 13259/1565/8.8.84 «περί τροποποιήσεως αποφάσεως ασκήσεως αρμοδιοτήτων Νομάρχου» με την οποία δόθηκε το δικαίωμα του χαρακτηρισμού οικοπέδου ως αποχεκλεισμένου στην Προϊσταμένη Δ/νσεως Πολεοδομίας.

Όπως προκύπτει εκ των προηγουμένων στοιχείων το οικόπεδο του Γονιδάκη Γεωργίου κείμενο στο Περιστέρι εντός του Ο.Τ. 1692 του περικλειομένου υπό των οδών Κοτζιά - Ηρακλείτου - Πλουτάρχου - Αριστάρχου, προϋφίσταται της εγκρίσεως του σχεδίου της περιοχής και ότι τούτο είναι αποκεχλεισμένο από των οδών του ρυμοτομικού σχεδίου και δεν δύναται να αποκτήσει το κανονικό πρόσωπο δια τακτοποιήσεως λόγω των υπαρχόντων κτισμάτων μονίμου μορφής επί των ομόρων οικοπέδων ως και εκ του σχήματος και της θέσεως αυτών., αποφασίζουμε:

Θεωρούμε το οικόπεδο το υπό στοιχεία Α - Β - Γ - Δ - Α του από Δεκέμβριο 1990 τοπογραφικού διαγράμματος του μηχανικού Μαρτίνου Γεωργίου ιδιοκτησίας Γεωργίου Γονιδάκη, το αποκλεισμένο εντός του ως άνω τετραγώνου του σχεδίου της περιοχής του Δήμου Περιστερίου οικοδομήσιμο και ορίζουμε ως όρους δομήσεως τους πιό κάτω:

α) Συντελεστής δόμησης 1.40

β) Ποσοστό κάλυψης ως ΓΟΚ/85

γ) εφαρμογή της παρ. 6 του άρθρου 9 του ΓΟΚ 85 για πλάτος οδού 8.00μ.

δ) Το από Δεκέμβριο 1990 τοπογραφικό διάγραμμα του μηχανικού Γεωργίου Μαρτίνου σε κλίμακα 1:500 που συνοδεύει την απόφασή μας αυτή να αναρτηθεί επί 15νθήμερο στα γραφεία της Υπηρεσίας μας μετά τη δημοσίευσή της στο ΦΕΚ.

Η απόφαση αυτή να δημοσιευθεί στην Εφημερίδα της Κυβερνήσεως.

Αιγάλεω, 9 Ιανουαρίου 1991

Με εντολή Νομάρχη
Ο Διευθυντής
Μ. ΓΑΡΥΦΑΛΛΟΣ

Αριθ. 24654/823/90 (4)

Χαρακτηρισμός αποκεχλεισμένου οικοπέδου ως οικοδομήσιμου ιδιοκτησίας Αντωνίου και Μαρίνας Ρεμούνδου που βρίσκεται στο Ο.Τ. 203Α.

Ο ΝΟΜΑΡΧΗΣ ΔΥΤ. ΑΤΤΙΚΗΣ

Έχοντας υπόψη:

1. Την από 18.7.1990 αίτηση Ρεμούνδου Αντωνίου με την οποία μας υποβλήθηκαν τα πιο κάτω δικαιολογητικά:

α) το υπ' αρ. 55083/76 συμβόλαιο του συμβολ. Καλλιθέας Χρ. Βερβενιώτη

β) το υπ' αρ. 9099/85 συμβόλαιο του συμβολ. Αθήνας Αναστ. Νταϊφώτη

γ) το υπ' αρ. 12.10.90 πιστοποιητικό ιδιοκτησίας.

δ) του υπ' αρ. Μάης 1989 τοπογραφικό διάγραμμα.

2. Την Γ4δ/15883/1903/8.2.87 κοινή απόφαση Υπουργού Προεδρίας της Κυβέρνησης και αναπληρωτή Υπουργού ΥΠΕΧΩΔΕ.

3. Το από 11.10.1977 Δ/γμα ρυμοτομίας.

4. Τις διατάξεις της παρ. 3 του άρθρου 4 του από 27-2/18.3.1926 Ν.Δ/τος χυρωθέντος δια του από 2.8.27 Δ/τος δια του οποίου τροποποιήθηκαν τα άρθρα 44,45 του από 17.7.1923 Ν.Δ/τος «περί σχεδίων πόλεων, κωμών κ.λπ.».

5. Τις διατάξεις του άρθρου μόνον του από 28.8.85 Δ/τος «περί εξαιρέσεων κ.λπ. αρμοδιότητος του Υπουργείου Δημ. Έργων εν συνδιασμώ προς τις Δ/ξεις του Ν. 3200/55 «περί διοικητικής αποκεντρώ-

σεως» και το Ν.Δ. 532/50 «περί συμπληρώσεως διατάξεων περί διοικητικής αποκέντρώσεως», και το εις εκτέλεση τούτου Β.Δ/γμα 7.2.70 ως τροποποιήθηκε δια των υπ' αρ. 677/71 και 198/72 Β.Δ/των.

6. Το υπ' αρ: 805/30.12.72 Β.Δ/γμα «περί καθορισμού κ.λπ. των Υπηρ. του Νομάρχου Αττικής διατηρουμένων αρμοδιοτήτων κ.λπ.

7. Το Ν.Δ/γμα 1147/72 περί διοικήσεως μείζ. Πρωτευούσης και την υπ' αρ. Α7/13.1.77 της 1ης Δεχεμβρίου 1972 κοινής αποφάσεως των Υπουργών παρά τω Πρωθυπουργώ Εσωτερικών και Δημ. Έργων «περί οργανώσεως των Υπηρ. Νομαρχ. Αττικής αρμοδιότητος Υπουργείου Δημ. Έργων.

8. Την υπ' αρ. Ε11183/12.8.82 κοινή απόφαση Νομάρχου Αττικής, Νομάρχου Διαμ. Δυτ. Αττικής «περί αναθέσεως υπογραφής αποφάσεων εγγράφων και άλλων πράξεων επί αντικειμένων Υπηρεσίας Πολεοδομίας αρμοδιότητας Νομάρχου - Προϊσταμένου Διαμ. Δυτ. Αττικής.

9. Την απόφαση 13259/1565/8.8.84 «περί τροποποιήσεως αποφάσεως ασκήσεως αρμοδιοτήτων Νομάρχου» με την οποία δόθηκε το δικαίωμα του χαρακτηρισμού οικοπέδου ως αποκεχλεισμένου στην Προϊσταμένη Δ/νσεως Πολεοδομίας.

Όπως προχύπτει εκ των προηγουμένων στοιχείων το οικόπεδο του Αντωνίου και Μαρίνας Ρεμούνδου κείμενο στην Κοινότητα Ζεφυρίου εντός του Ο.Τ. 203Α του περικλειομένου υπό των οδών 28ης Οκτωβρίου - Δημοκρατίας - Ρήγα Φεραίου, προϋφίσταται της εγκρίσεως του σχεδίου της περιοχής και ότι τούτο είναι αποκεχλεισμένο από των οδών του ρυμοτομικού σχεδίου και δεν δύναται να αποκτήσει το κανονικό πρόσωπο δια τακτοποιήσεως λόγω των υπαρχόντων κτισμάτων μονίμου μορφής επί των ομόρων οικοπέδων ως και εκ του σχήματος και της θέσεως αυτών., αποφασίζουμε:

Θεωρούμε το οικόπεδο των Αντωνίου και Μαρίνας Ρεμούνδου με στοιχεία Α - Β - Γ - Δ - Α όπως φαίνεται στό από Μάϊος 1989 τοπογραφικό διάγραμμα του μηχανικού Π. Κωστάκη, το αποκλεισμένο εντός του ως άνω τετραγώνου του σχεδίου της περιοχής της Κοινότητας Ζεφυρίου οικοδομήσιμο και ορίζουμε ως όρους δομήσεως τους πιό κάτω:

α) Συντελεστής δόμησης 1.10

β) Ποσοστό κάλυψης ως ΓΟΚ/85

γ) εφαρμογή της παρ. 6 του άρθρου 9 του ΓΟΚ 85 για πλάτος οδού 4.70μ.

δ) Το από Μάϊος 1989 τοπογραφικό διάγραμμα του μηχανικού Π. Κωστάκη σε κλίμακα 1:200 που συνοδεύει την απόφασή μας αυτή να αναρτηθεί επί 15νθήμερο στα γραφεία της Υπηρεσίας μας μετά τη δημοσίευσή της στο ΦΕΚ.

Η απόφαση αυτή να δημοσιευθεί στην Εφημερίδα της Κυβερνήσεως.

Αιγάλεω, 26 Νοεμβρίου 1990
Με εντολή Νομάρχη
Η Διευθύντρια
Β. ΒΙΔΑΛΑΚΗ

Αριθ. Χ 12461 (5)

Χαρακτηρισμός της οδού που συνδέει την επαρχιακή οδό Κ. Αχαϊας - Αράξου με τον οικισμό Αναπηρικά Κ. Αχαΐας ως κυριώτερης Κοινοτικής.

Ο ΝΟΜΑΡΧΗΣ ΑΧΑΪΑΣ

Έχοντας υπόψη:

1. Τις διατάξεις του Ν 3200/55 περί διοικητικής αποκεντρώσεως και τις ίδιες του από 28.6.55 Β.Δ. «περί εξαιρέσεως από της αρμοδιότητας των Νομαρχών μερικών αντικειμένων αρμοδιότητας του Υπουργού Δημ. Έργων.

2. Τις διατάξεις του Ν.Δ. 532/70 περί συμπληρώσεως των διατάξεων περί διοικητικής αποκεντρώσεως.

3. Τις διατάξεις του Β.Δ. 712/70 και εκείνες του Β.Δ. 7121/70 και επιχείμενες του Β.Δ. 677/71 περί τροποποιήσεως και συμπληρώσεως του Β.Δ. 712/70.

4. Το Ν. 1032/80 περί συστάσεως του Υπουργείου ΧΟΠ.

5. Το Ν. 132/82 περί αναφοράς σε ισχύ τροποποίηση και συμπλήρωση των διατάξεων του Ν.Δ. 435/64 και άλλες διατάξεις.

6. Τις 13905/721/24.6.82 και 24712/1248/82 κοινές αποφάσεις των Υπουργών Προεδρίας και ΧΟΠ.

7. Την 8117/12.8.82 απόφαση Νομάρχη Αχαΐας, περί αναθέσεως ασκήσεως μέρους αρμοδιοτήτων του Νομάρχη στον Προϊστάμενο Πολεοδομίας.

8. Τις διατάξεις του τελευταίου εδ. της παρ. 2 του άρθρου 1 του Π.Δ. της 24/31.5.85 ΦΕΚ 270Δ


9. Το Χ 11641/90 έγγραφο του Τμ. Πολ. και Πολ. Εφαρμογών στο ΣΧΟΠ

10. Την γνωμοδότηση του ΣΧΟΠΝΑ που διατυπώθηκε στο πρακτικό 21/14.12.1990, αποφασίζουμε:

Χαρακτηρίζουμε την οδό που συνδέει την επαρχιακή οδό Κ. Αχαΐας - Αράξου με τον οικισμό Αναπηρικά Κ. Αχαΐας σαν κυριότερα κοινοτική και μοναδική οδό.

Την παρούσα συνοδεύει τοπογραφικό σκαρίφημα στο οποίο η εν λόγω οδός περιγράφεται με κόκκινο μολύβι.

Πάτρα, 9 Ιανουαρίου 1991
Με εντολή Νομάρχη
Ο Προϊστάμενος
(υπογραφή)

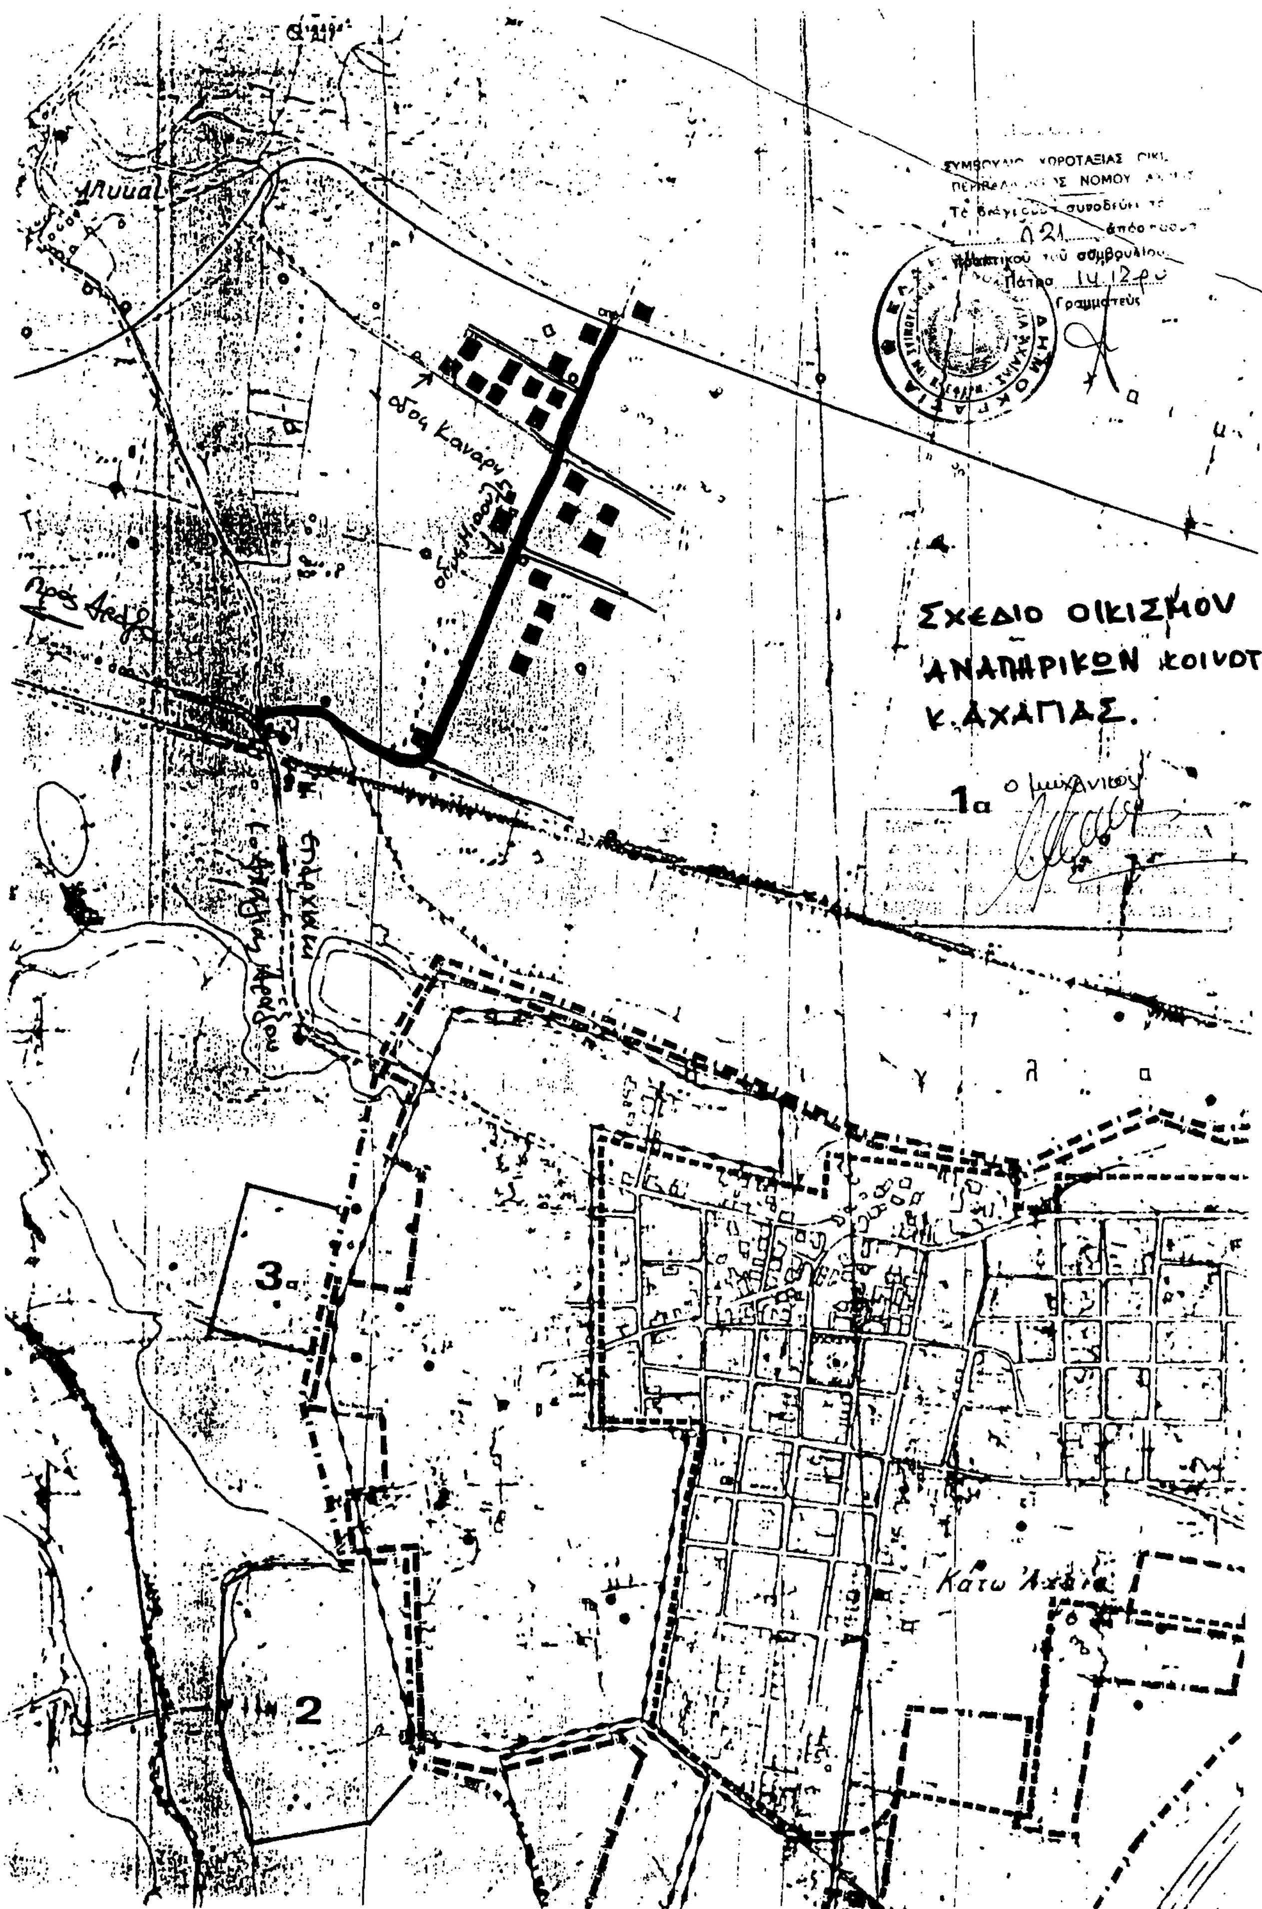
ΣΧΕΔΙΟ ΟΙΚΙΣΜΟΥ
ΑΝΑΠΗΡΙΚΩΝ ΚΟΙΝΟΤ.
Κ. ΑΧΑΪΑΣ.
1α
3α
2
Κάτω Αχαΐα
οδος Κανάρη